

“AHTOJÄÄT”


Diplomityö
Tuomas Tervonen
Huhtikuu 2020


Liite 6. Suunnitelmapiiirustukset.

Rakaisuuskaavio 1:1000



Asemapiirustus 1:1000

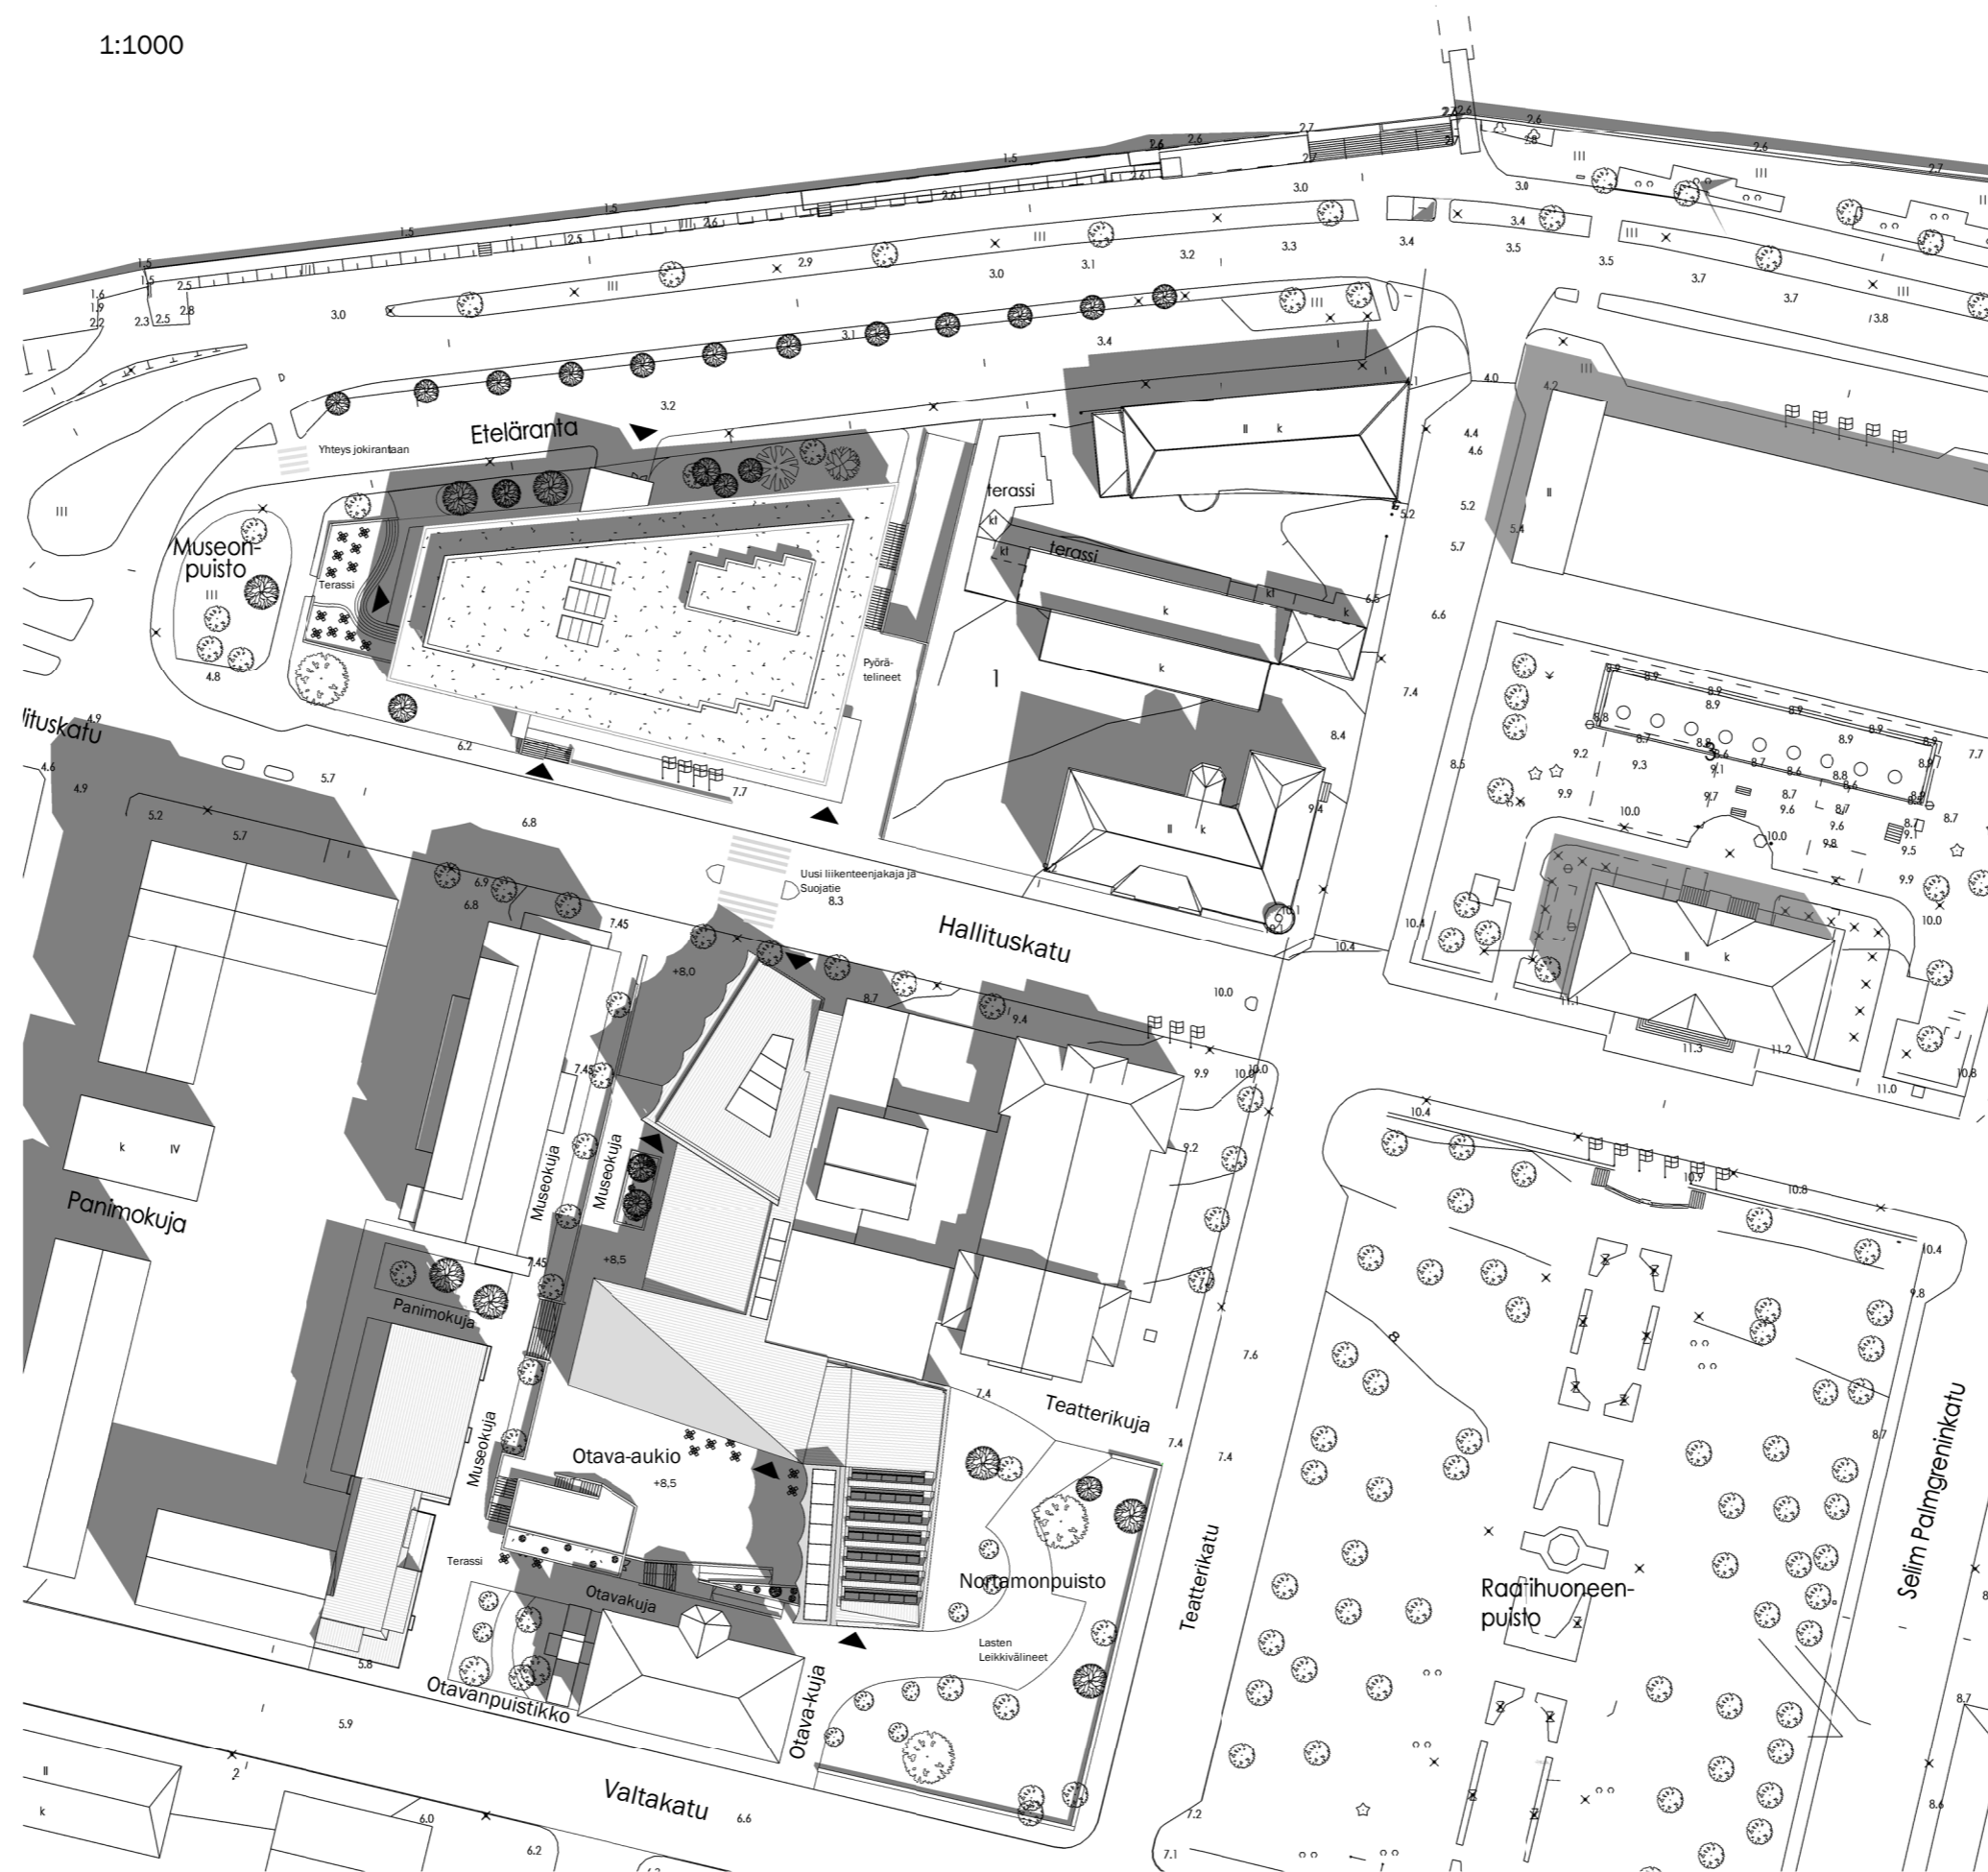

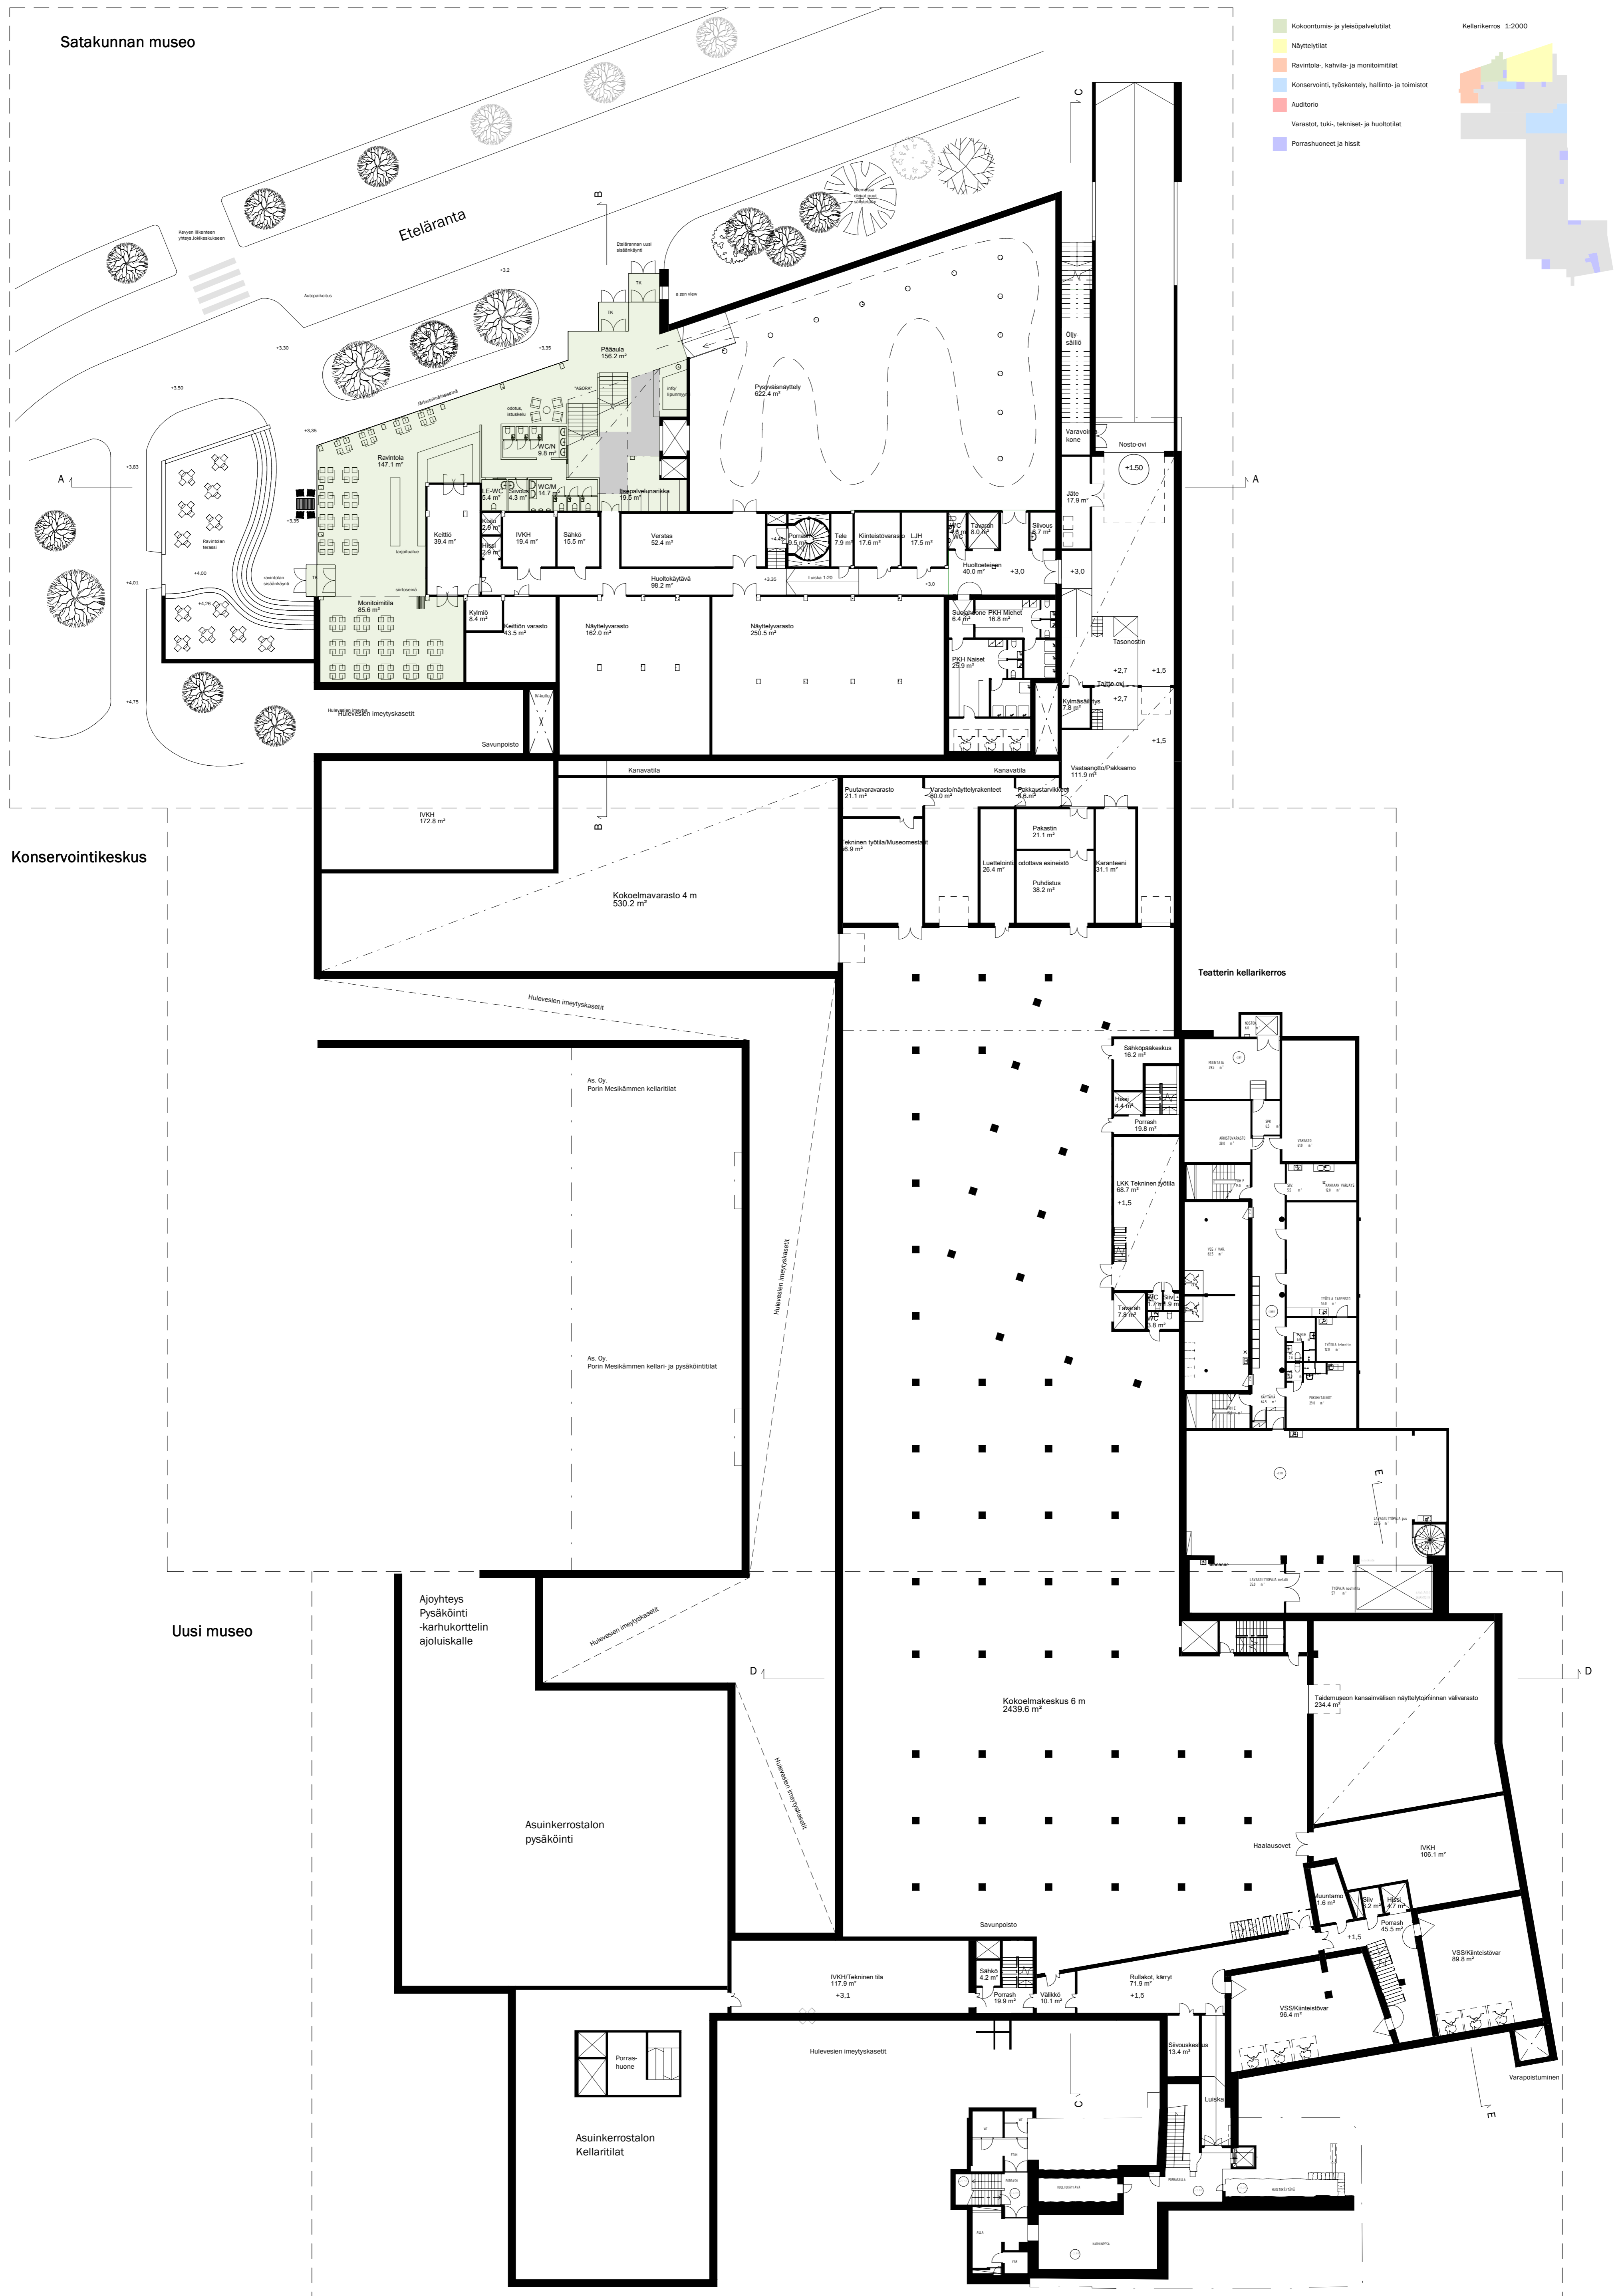


0

Konservointikeskus


Kokoontumis- ja yleisöpalvelutilat
 Näyttelytilat
 Ravintola, kahvila- ja montajamillat
 Konservointi, työkentely, hallinto ja toimistot
 Auditorio
 Varastot, tuki-, tekniset- ja huoltotilat
 Porrasuoneet ja hissit

Kellari, välkerros 1:2000

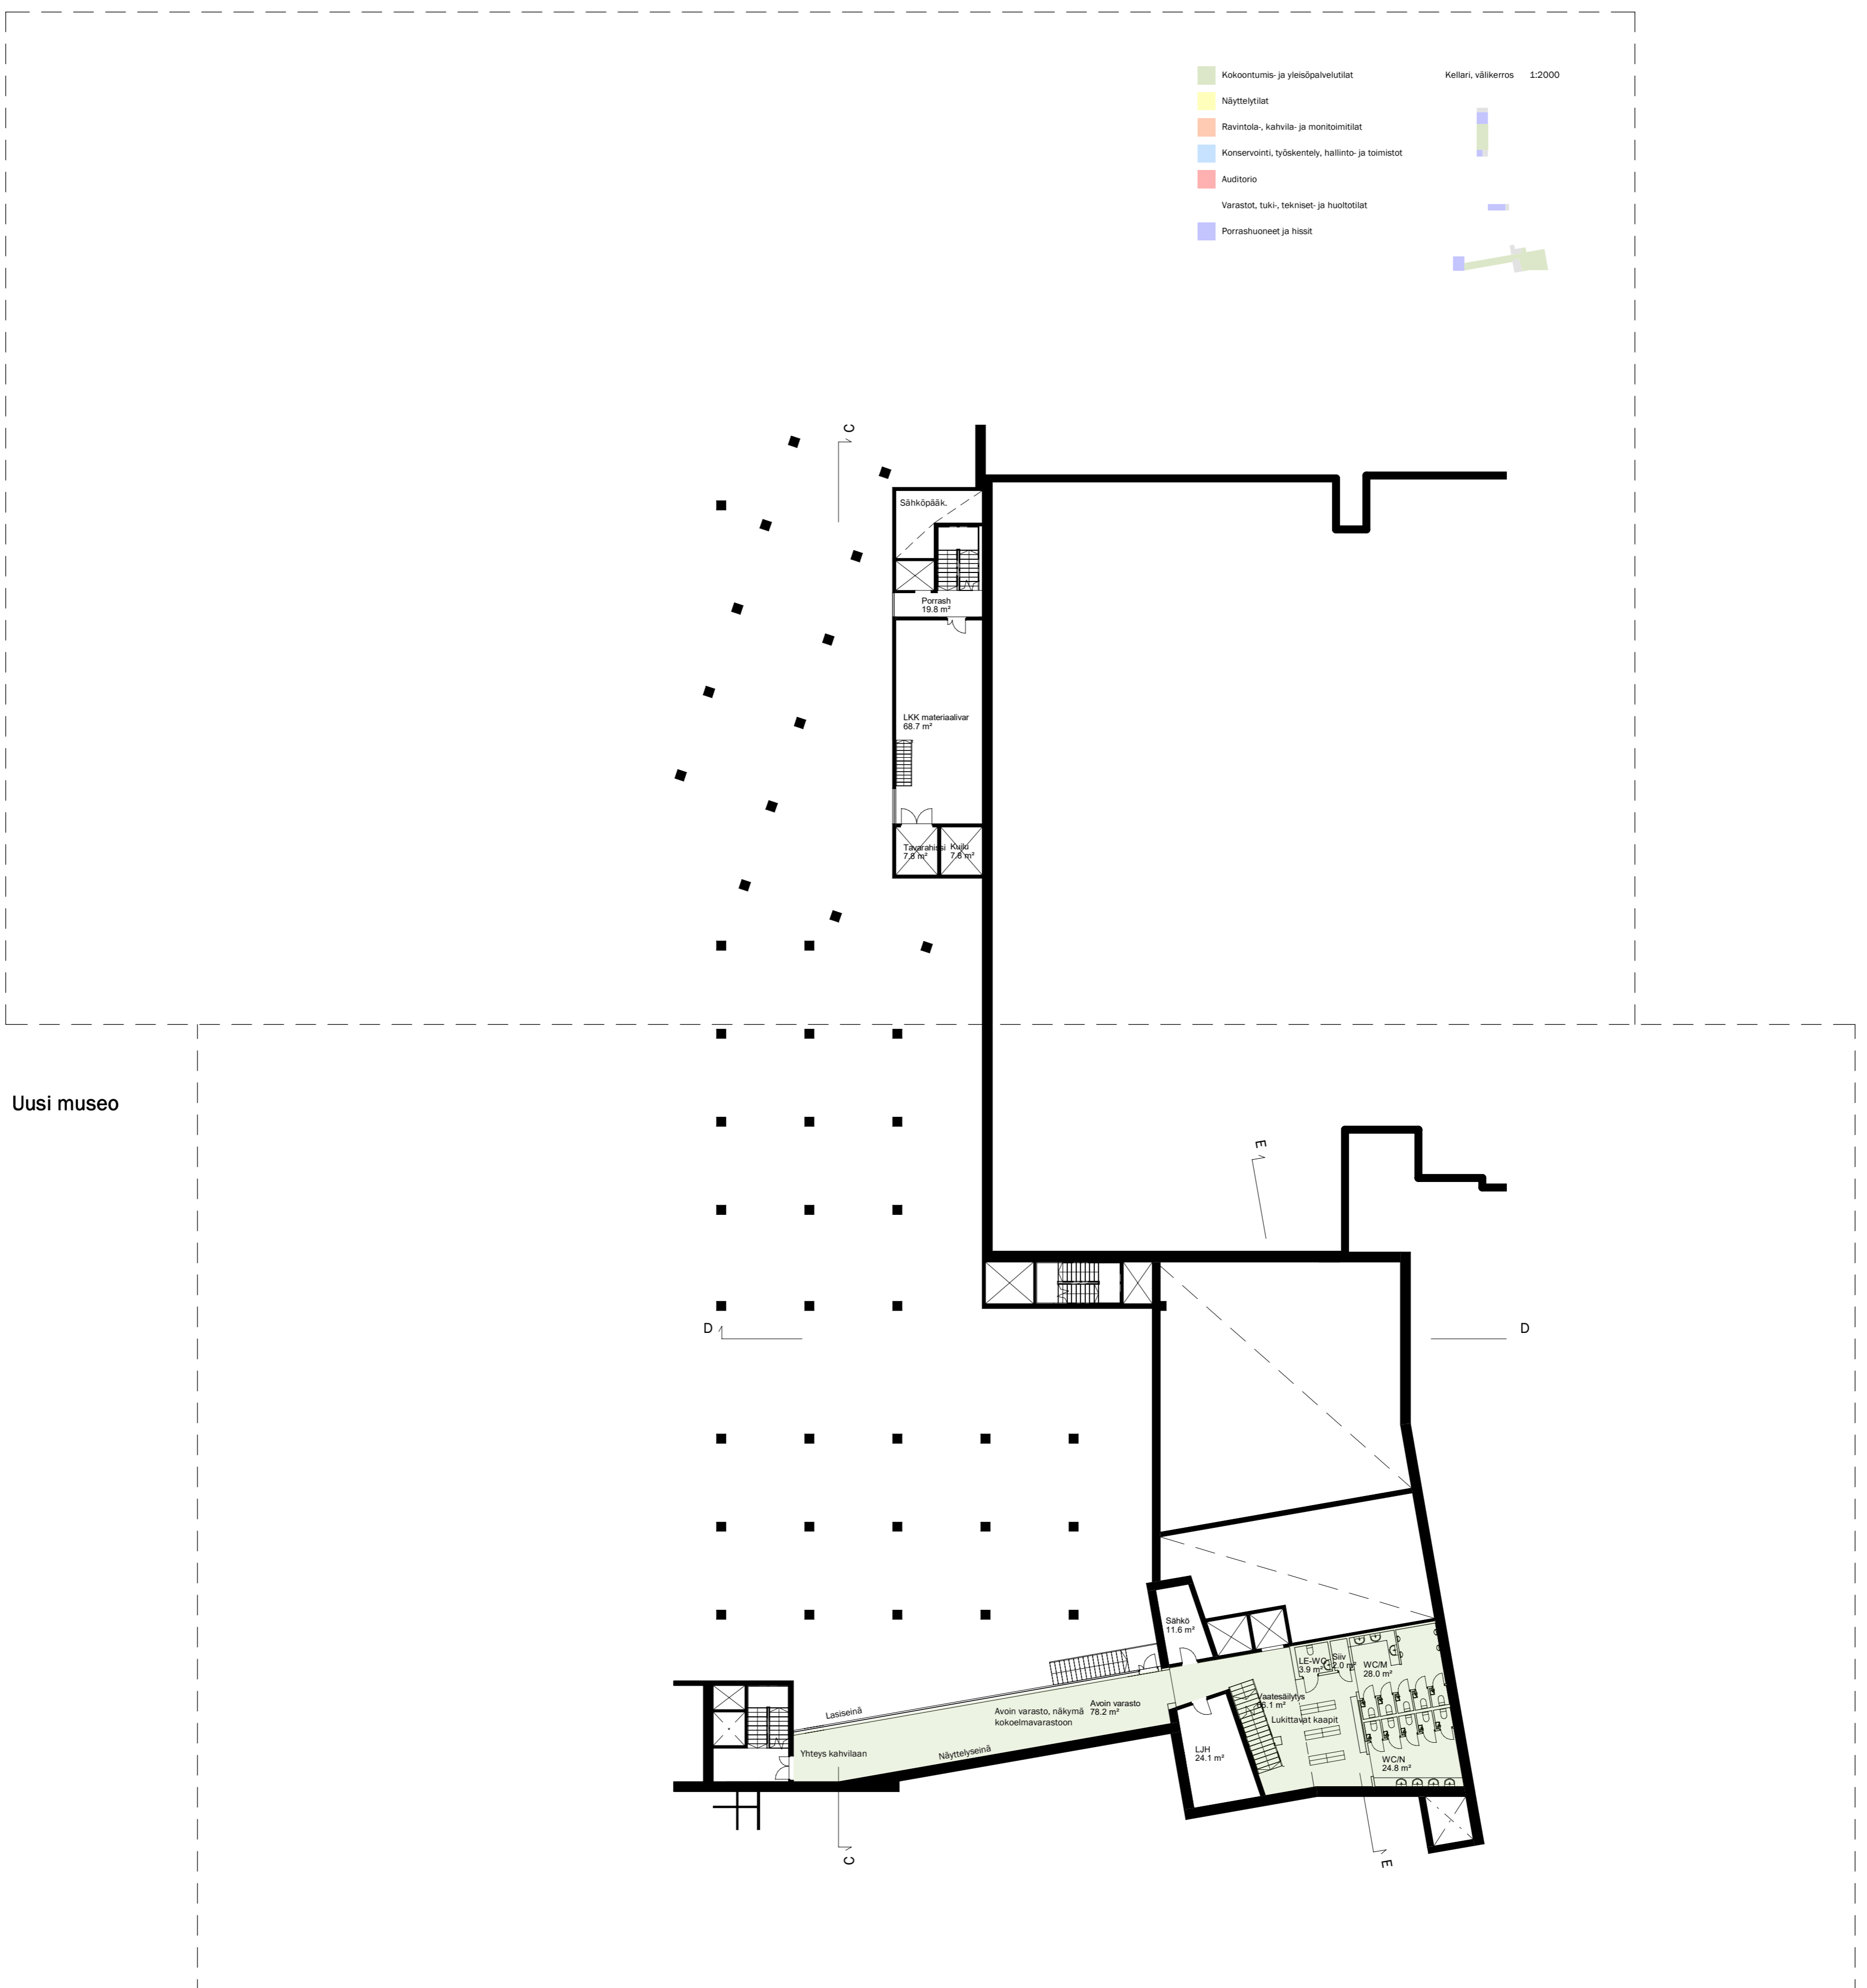


Uusi museo



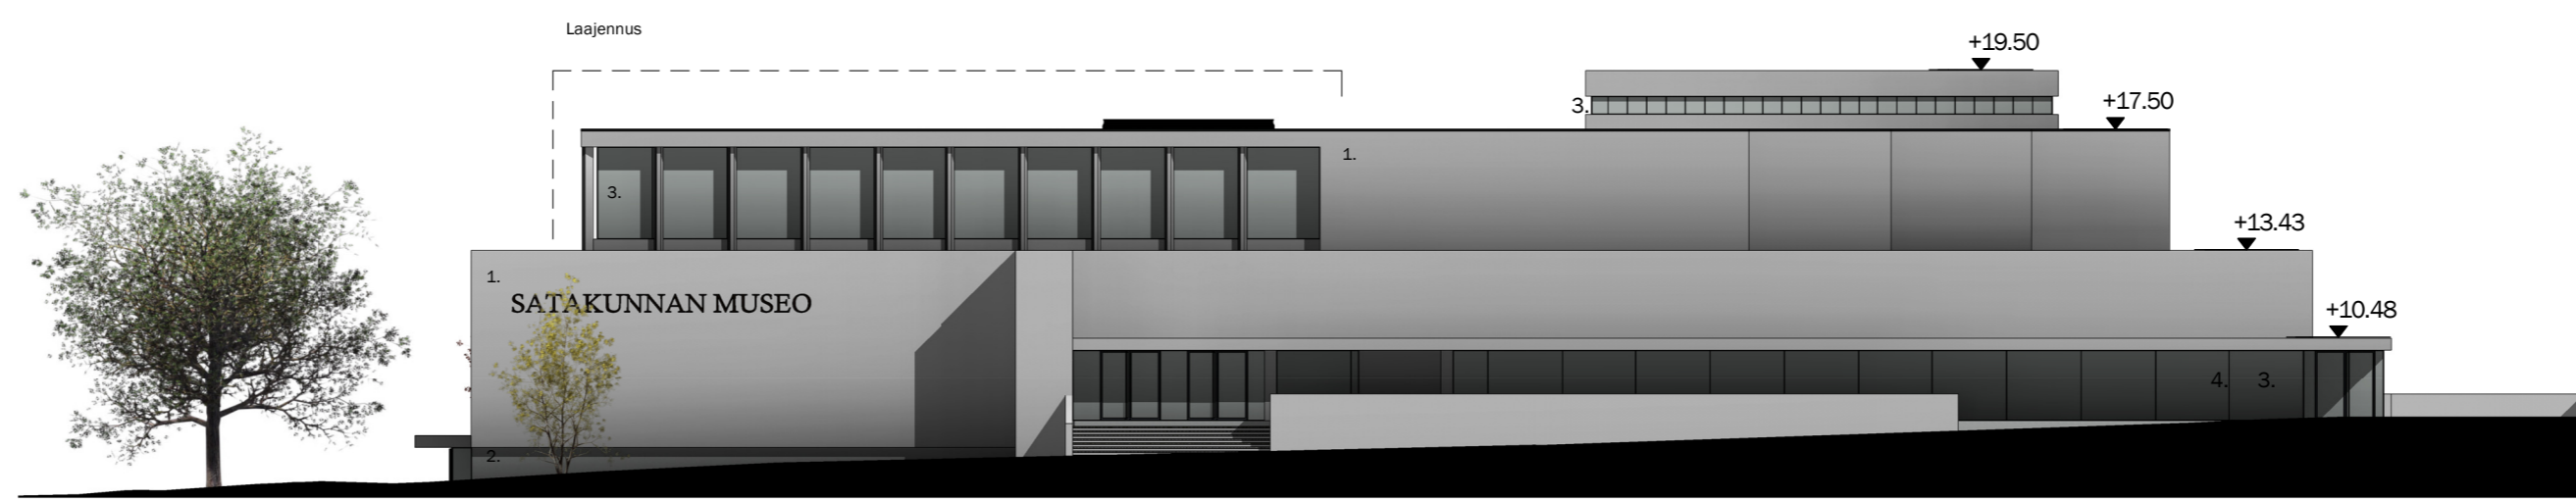

Julkisivu etelään, Hallituskadulle 1:250

1. Ulkoseinä, jalorappaus, maalarinvalkoinen
2. Sokkeli, muotillaudoitettu betoni, pystysuuntainen
3. Lasi
4. Järjestelmälasiseinäprofiilit, sähköväriainodisoitu, musta

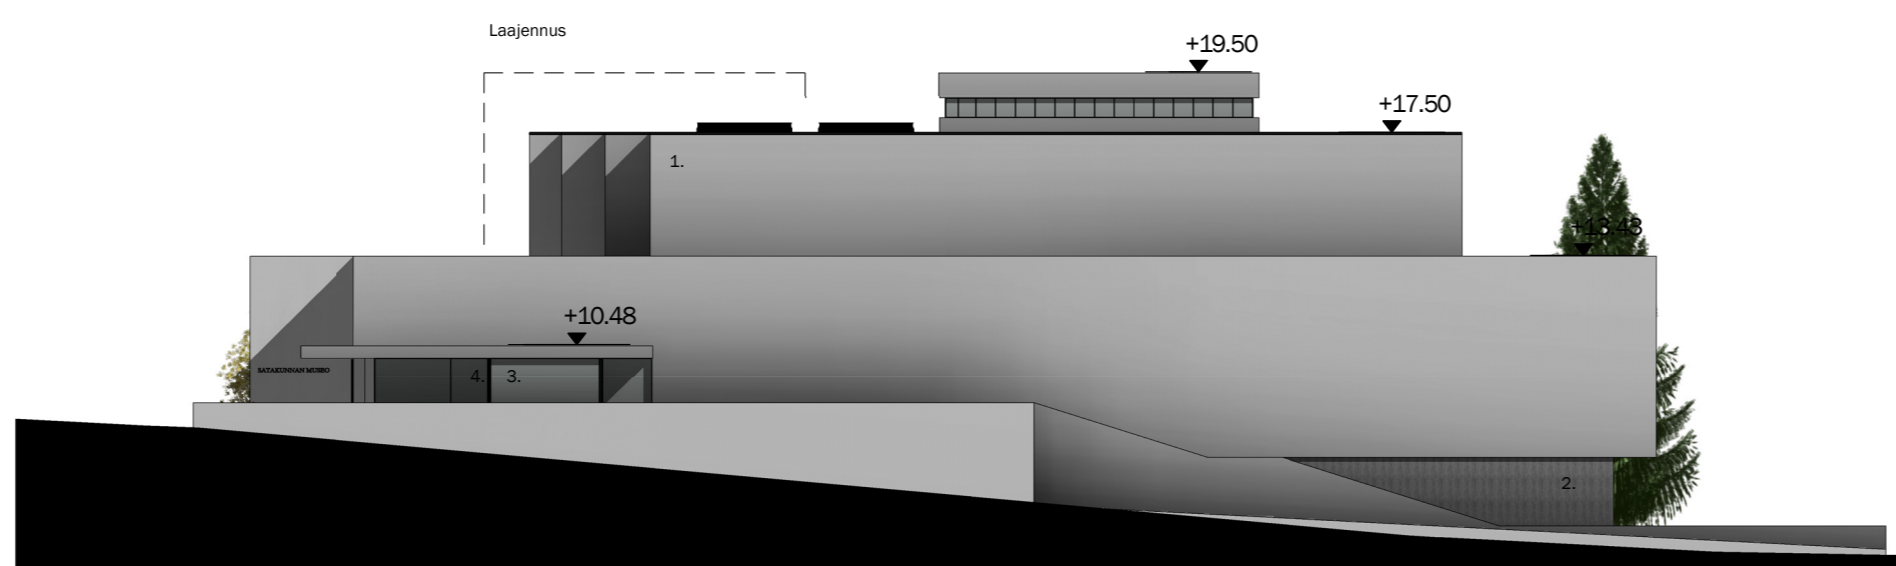

Julkisivu itään 1:250



Julkisivu pohjoiseen, Etelärantaan 1:250


1. Ulkoseinä, jalorappaus, maalarinvalkoinen
2. Sokkeli, muotillaudoitettu betoni, pystysuuntainen
3. Lasi
4. Järjestelmälasiseinäprofiilit, musta



Julkisivu länteen 1:250



1. Ulkoseinä, tiili, kirjava keittiö-punertava, Wienerberger Terca Aurora
2. Sokkeli ja tukimuurit, graniitti, 300 x 300 massiivista, mattahiottu Kurun harmaa
3. Siperian lehtikuusi, hierosahattu, kuultokäsittely vaalea
4. Lasi
5. Konesaumattu kattopelti, sinkitty
6. Jalorappaus, maalarivaalea, kierrätyslasisiekkä, pigmenttikäsittely vaalea okra.

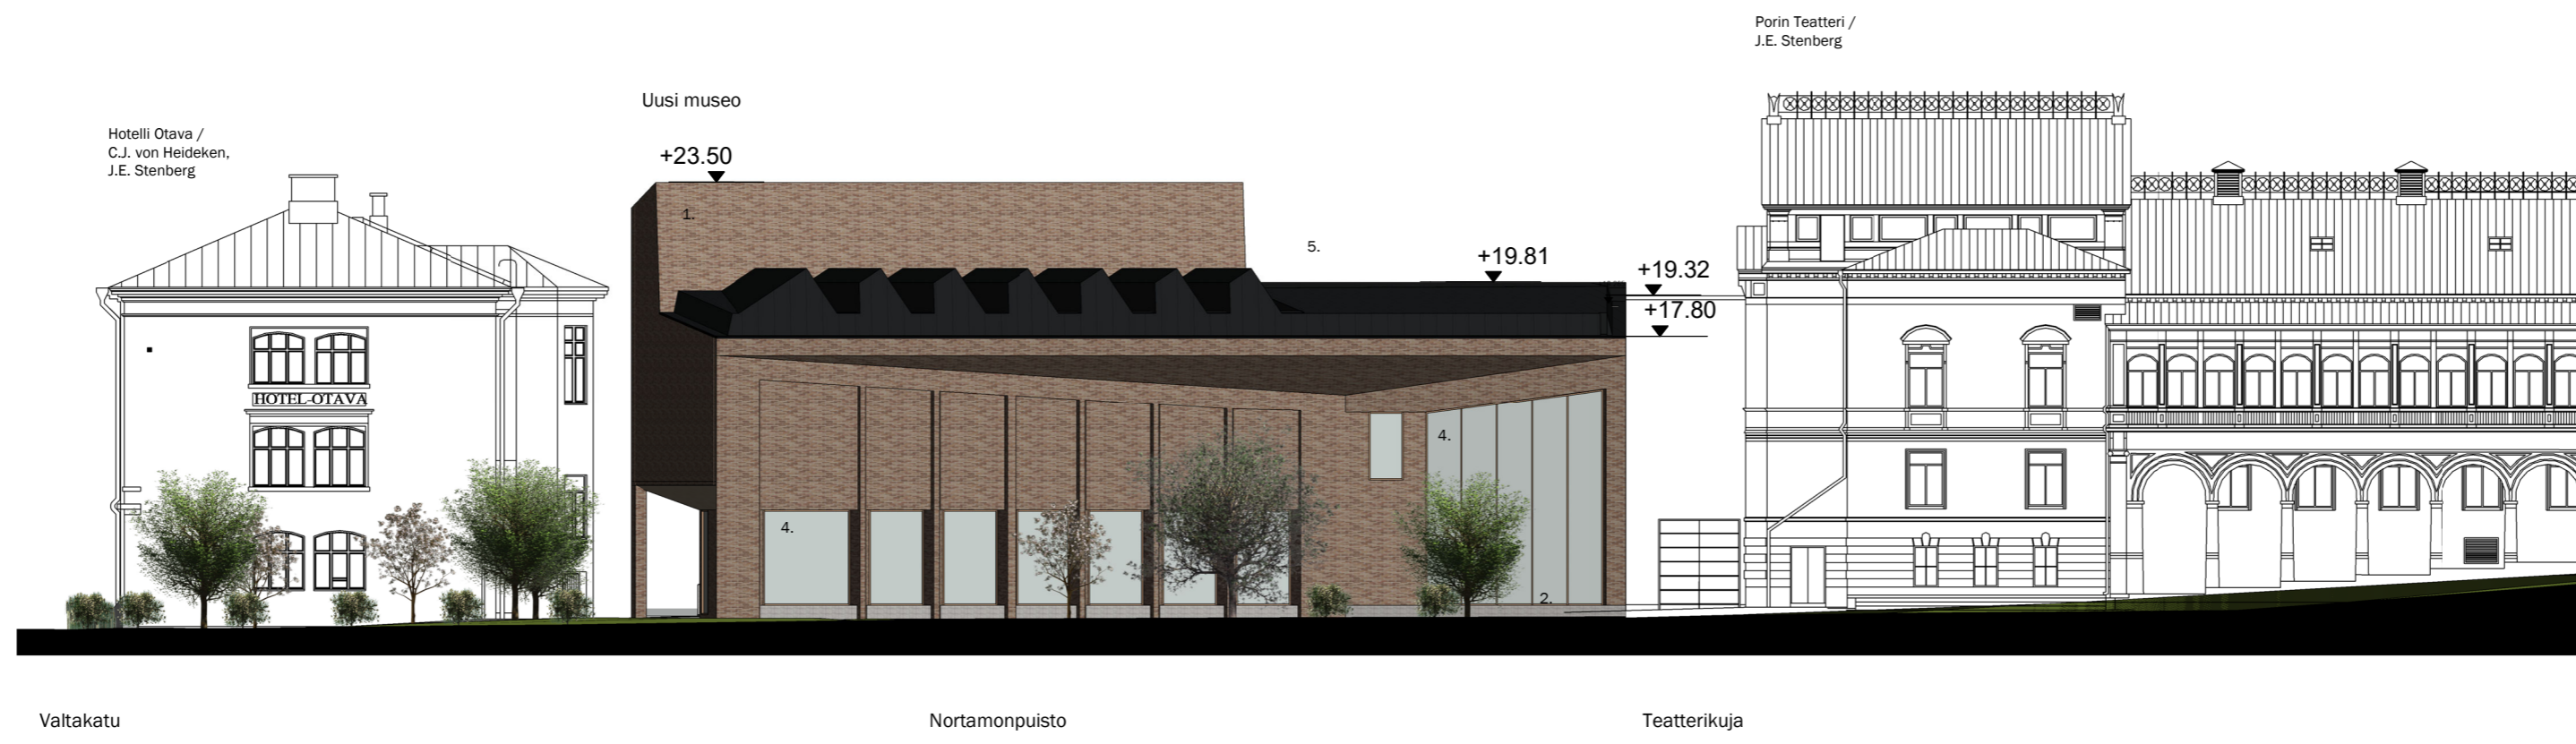

Uusi museo, Julkisivu itään Teatterikadulle 1:250



Uusi museo, Julkisivu etelään Otavanpuistikkoon 1:250




1. Ulkoseinä, tiili, kirjava keittiö-punertava, Wienerberger Terca Aurora
2. Sokkeli ja tukimuurit, graniitti, 300 x 300 massiivista, mattahiottu Kurun harmaa
3. Siperian lehtikuusi, hierosahattu, kuultokäsittely vaalea
4. Lasi
5. Konesaumattu kattopelti, sinkitty
6. Jalorappaus, maalarivaalea, kierrätyslasisiekkä, pigmenttikäsittely vaalea okra.




Uusi museo, Julkisivu pohjoiseen Hallituskadulle 1:250



Uusi museo, Julkisivu länteen Museokujalle 1:250

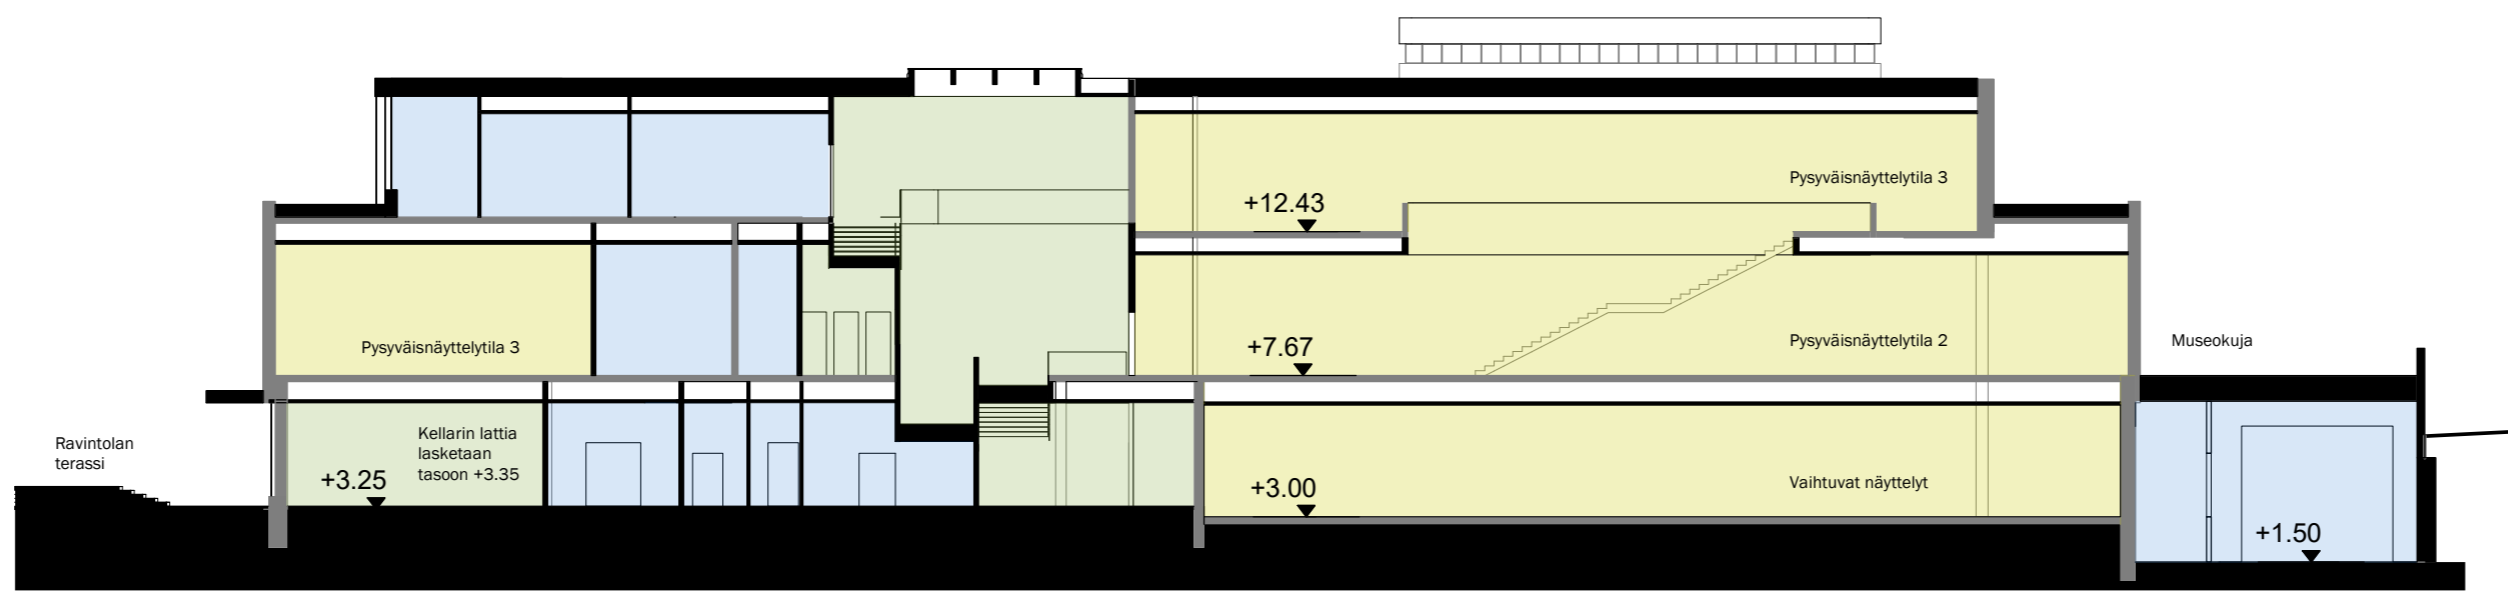


Leikkaus A - A, länsi-itä 1 : 250

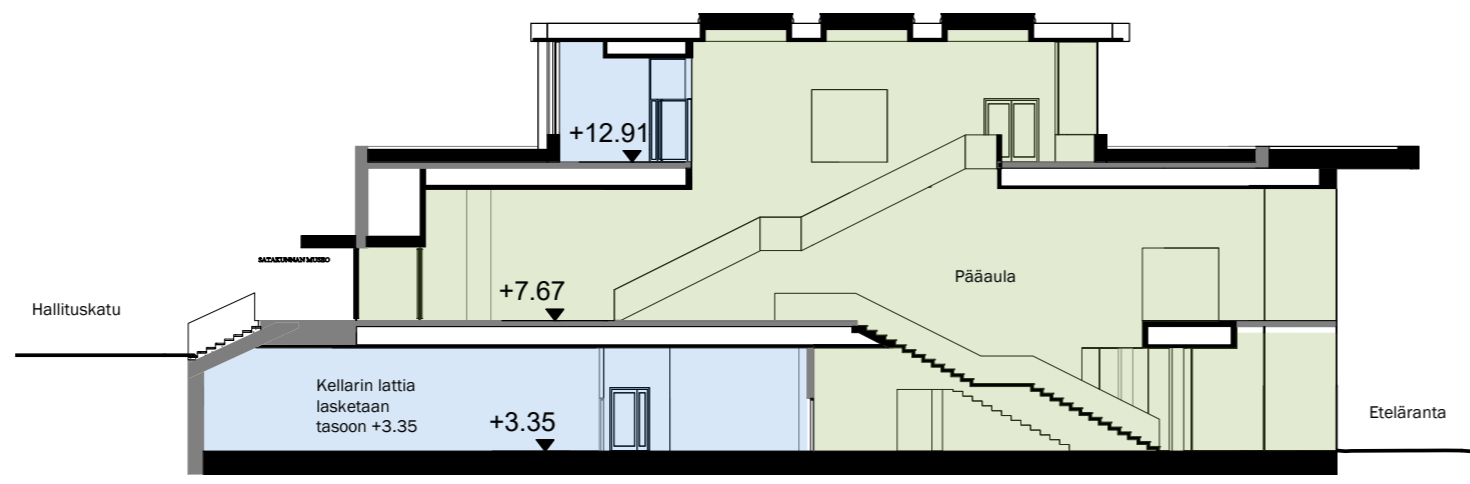


Leikkaus B - B, länsi-itä 1 : 250


- Julkinen vyöhyke, yleisöpalvelutilat
- Puolijulkainen vyöhyke, näyttelytilat
- Yksityinen vyöhyke, työntekijöiden tilat

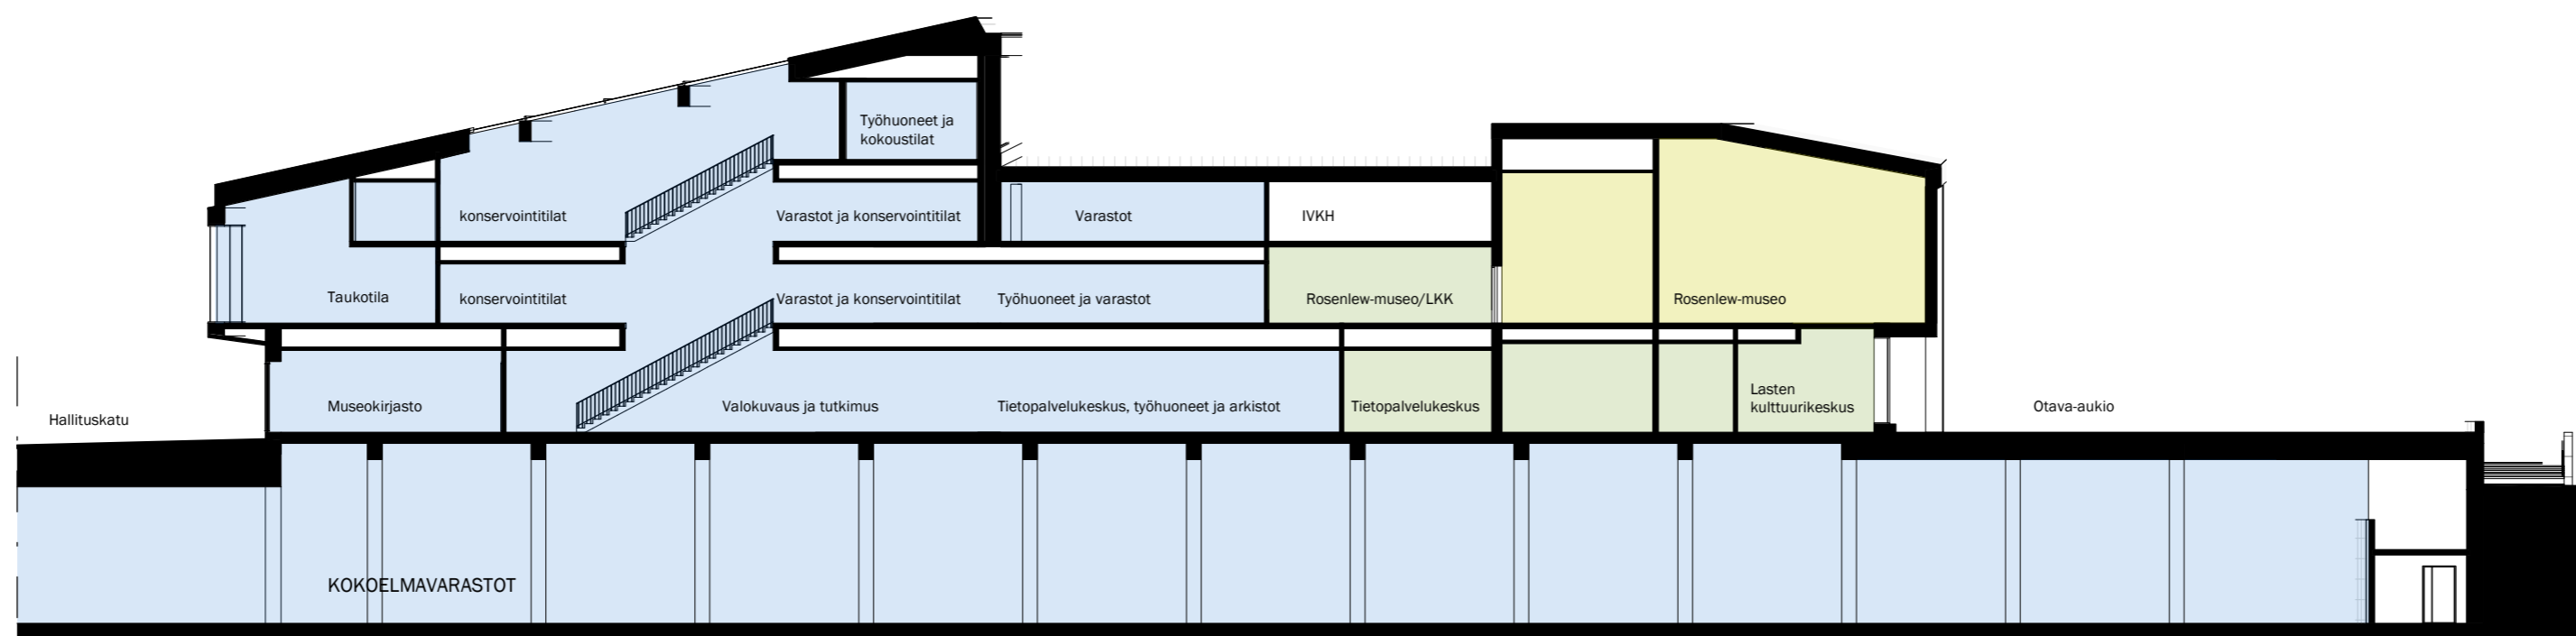

Leikkaus C - C, pohjois-etelä 1:250

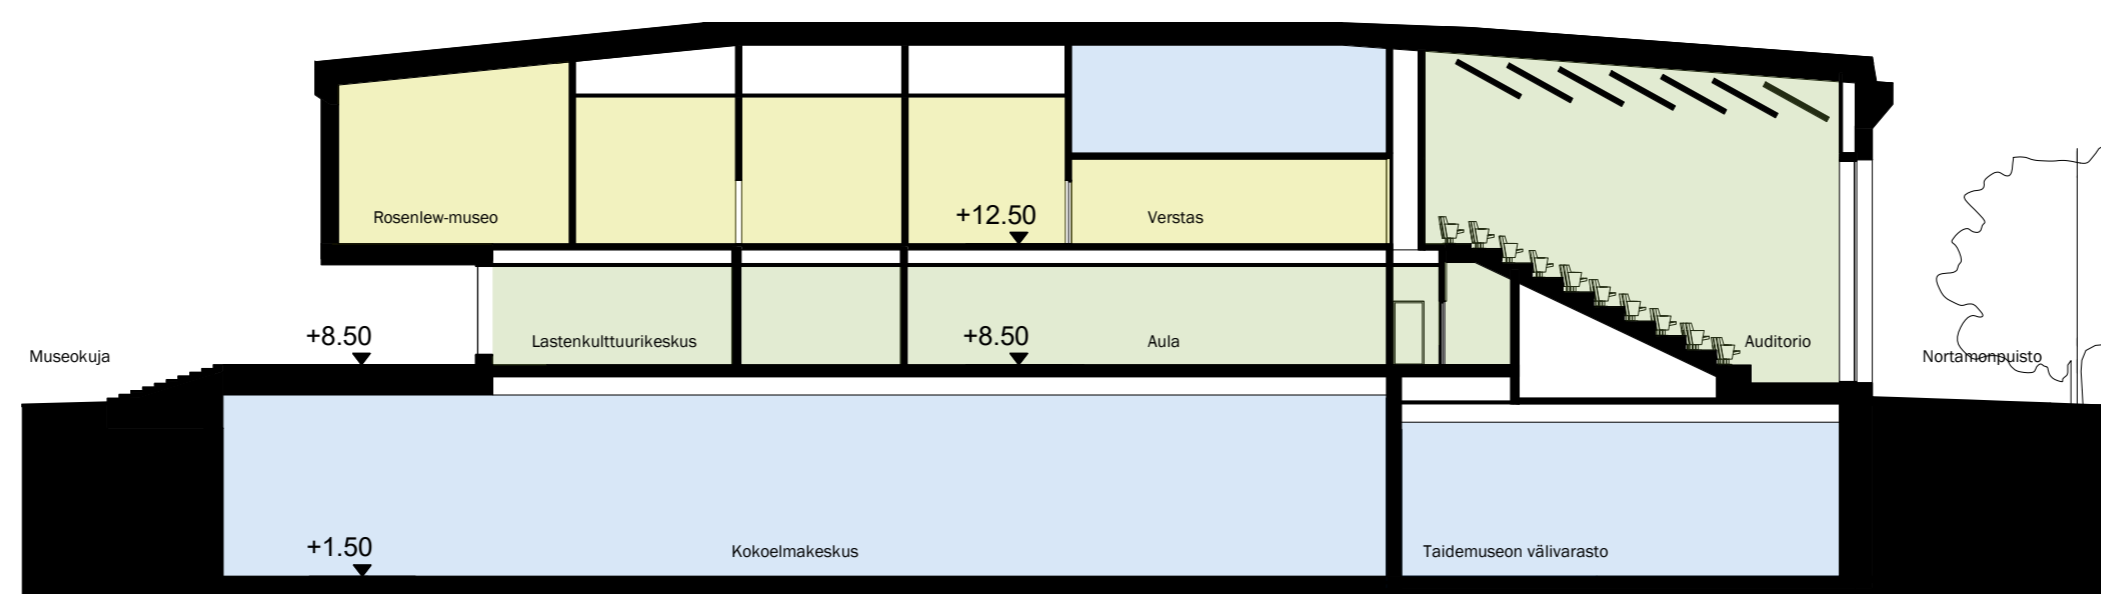


Leikkaus D - D, länsi-itä 1 : 250

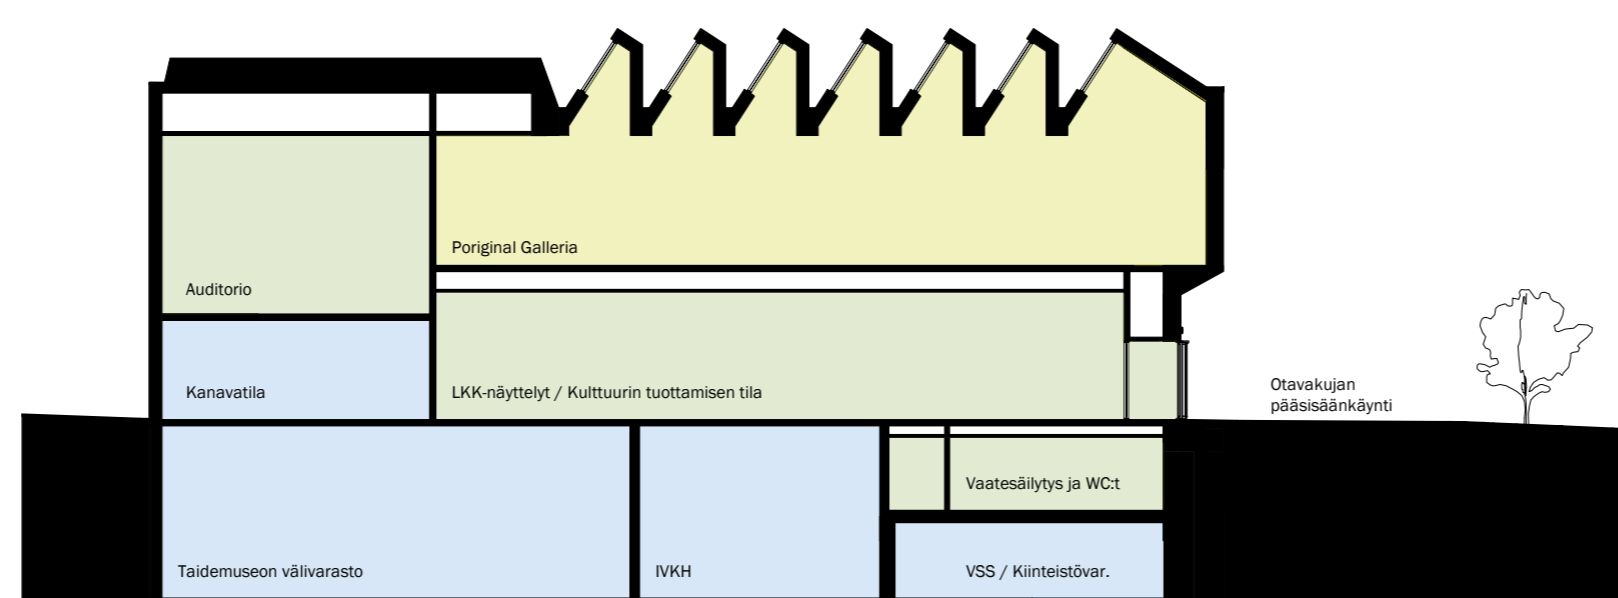


Leikkaus E - E, pohjois-etelä 1:250

Alueleikkaukset- ja julkisivut 1:500


Julkisivu etelään, Valtakadulle 1:500

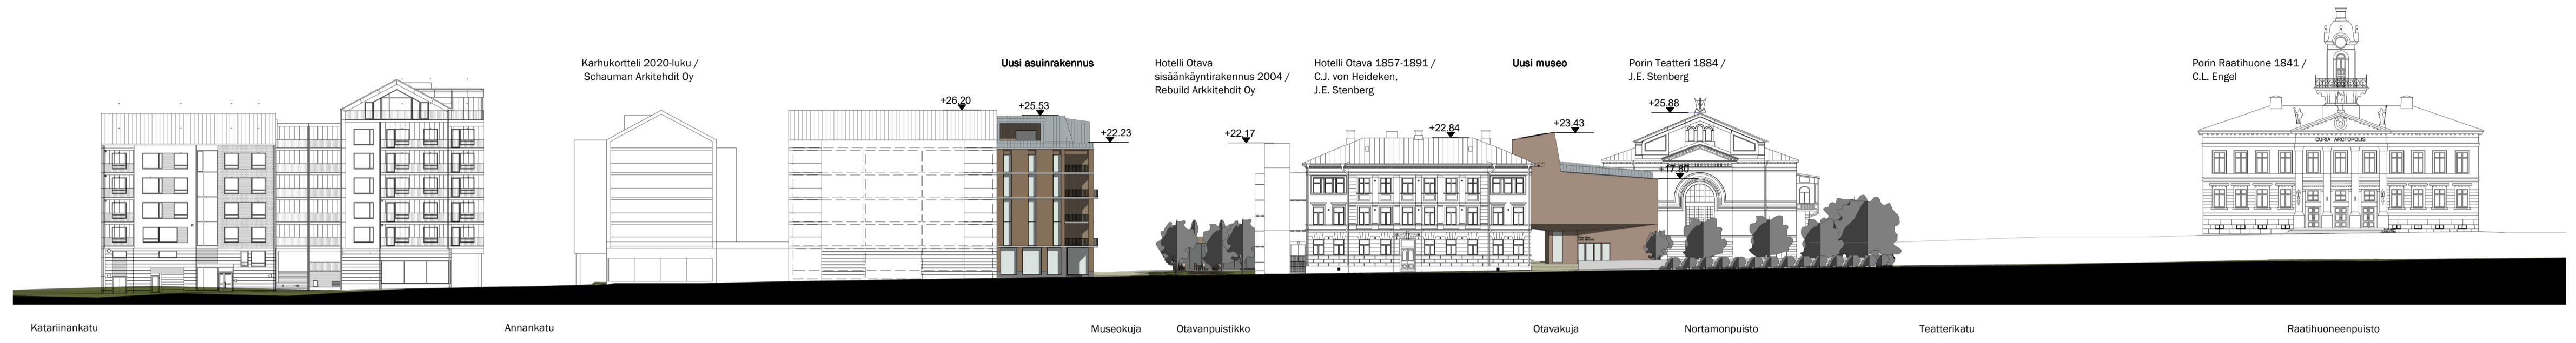


Julkisivu pohjoiseen, Hallituskadulle 1:500

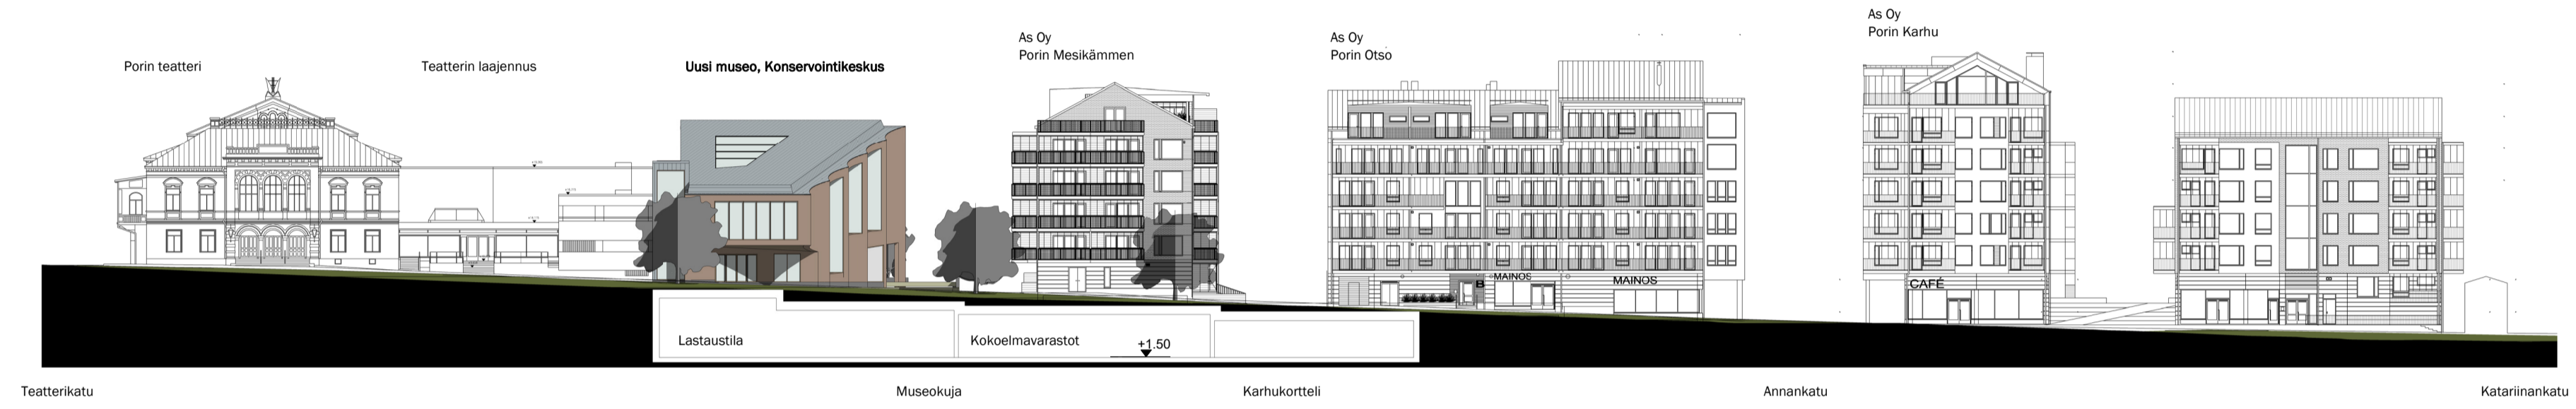

Julkisivu itään, Teatterikadulle 1:500

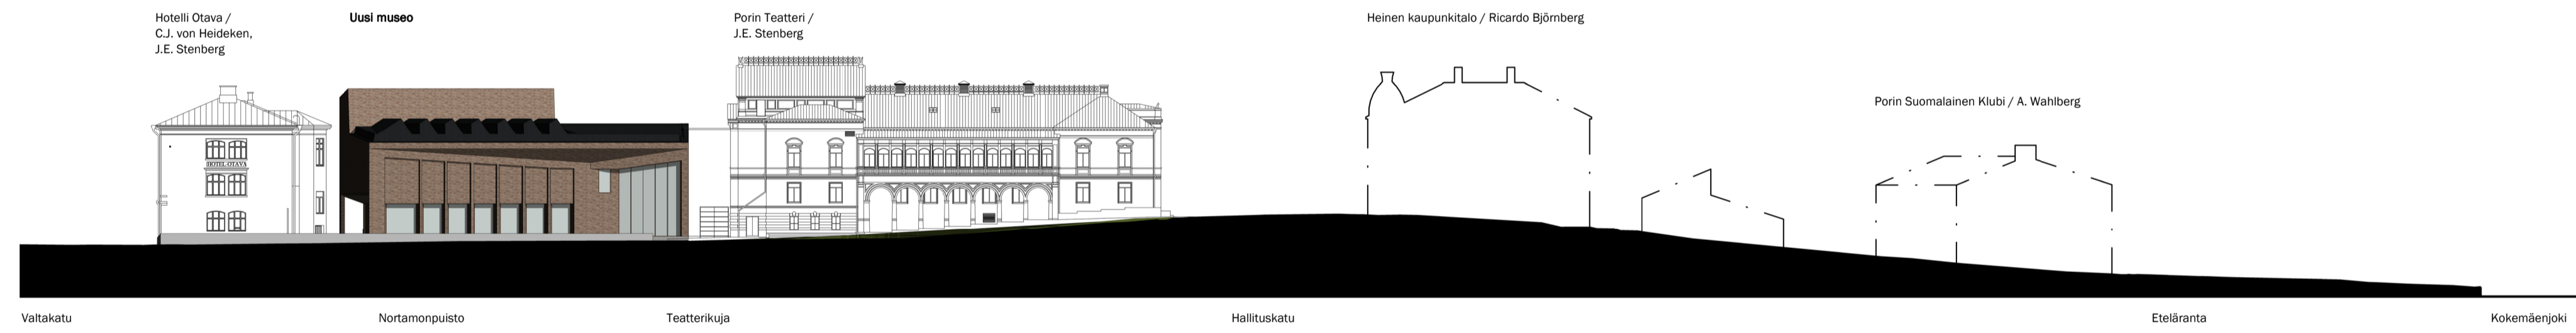

Julkisivu länteen, Museokujalle 1:500

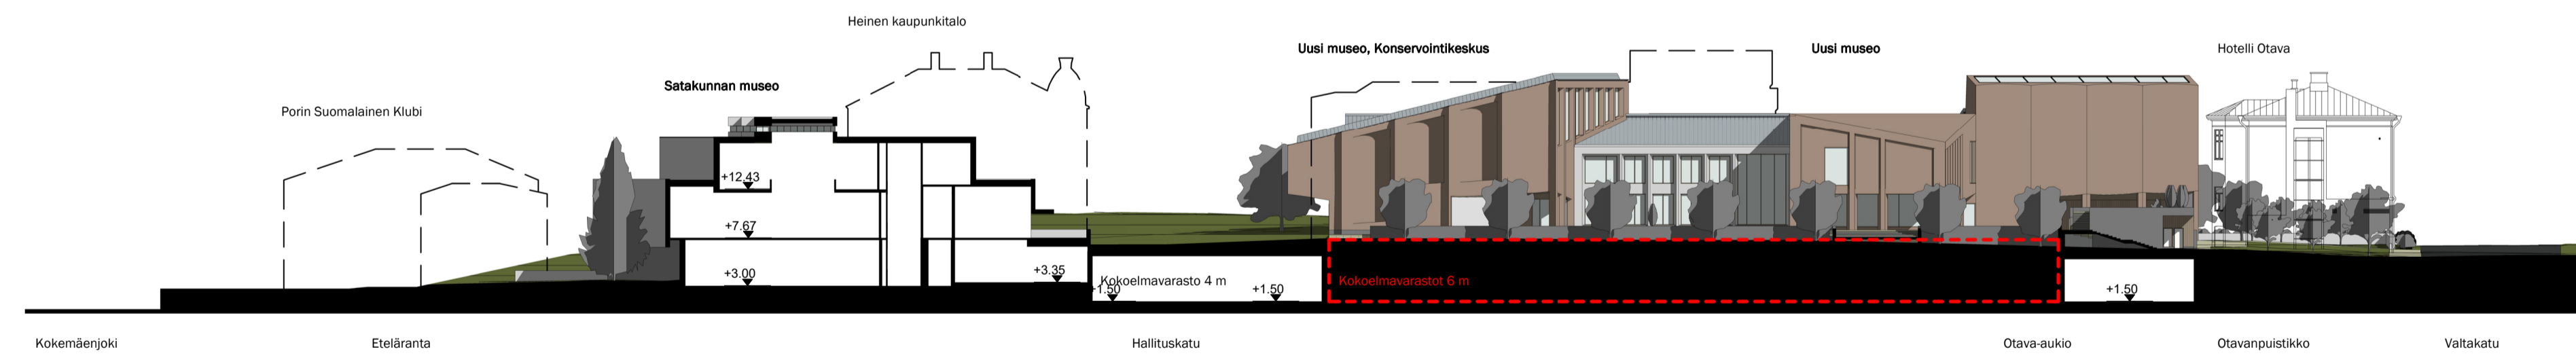

Julkisivu itään, Museokujalle 1:500

