

Suunnittelualue muodostuu monimuotoisesta maisemallisista Ranta on kivikkoinen, harvathkoa mänty-metsää kasvavaa aluetta. Suojana on muutama pieniä kasvatusta, muita laajaa avoimaa. Ranta-alueella on kasvatusta kiviä aallomuralla ja rannalla lähellä lähden pohjukkaa sijaitsee muutama vanha kalamaja. Ranta-alueen tuntumassa kulkee Pyhäsaarentie, josta on kulkua edempänä sijaitseville kesämökkeille ja suunnittelualan länsilaidalla oleville kalankasvatustaloksen rakennuksille.

Välisessä rakentamistaluen ja rannan välissä sekä myös suunnittelualan pohjoispuolella on suojana mäkitaluita, jotka muodostuvat vaihtelevista kalli- ja metsäsaarekkeista. Metsien aluskasvillisuutena kasvava rehevä mustikkametsä. Länsillä tuolla alueella suojaa mänty-metsää.

Rakentamistaluen sijoittu suunnittelualan keskelle, jonka läheisyydessä on suoritettu avoimaa kasvatusta. Alueen keskiosalla on hakattu metsää jotta siinä on nyt siellä kasvava tiheä ja lämpösuhteellinen nuorta kottikkoa. Läntinen alue on tiheää kosteikkometsää. Rakentamistaluen sijaitsee nokeimassa, jota ympäröivät kalliot suojavat. Alueella ei ole merkittäviä tai suojeltavaa puusöyryä tai kallioita. Nokeimien eteläpuolella on oja joka välillä laajenee kosteikkoksi.

Puutakkuista johtuen alueella johtaa Pyhäsaarientie metsäkoneen ajurina, jota voi hyvin hyödyntää myös alueen tulevana teinjalukseksi.

Suunnittelualueelle johtaa täällä heikkellä Kettelin kylästä Pyhäsaarentie. Teinjalus on näkyvässä ja isotakokartassa vuodelta 1799. Tietä (polkua) pitkin on kuljettu Kettelin kylän länsipuolelle Pyhäsaaripuutalle. Tällä kulkueen muuttamisen rakennusryhmän läpi jakoen pihan kaiteen osaan, talousrakennukset jäävät tien toiselle puolelle.


Suunnitelmasaan ehdottaa alueellista uutta teyhyyttä, joka erikseen Pyhäsaarimentistä vanhan Yläden riveyksen kohdalla. Uusi linjaus kulkee peltoalueen pohjoispuolella metsäalueen reunassa. Näin olemassa olevat ohjaukset rauhoittuvat ainakin osittain tulevan rakentamisen ilkenneillä. Teinjalus ja ajattelen rakentamistaluen antaa myös mahdollisuuden uudisrakentamistaluen suunnittelualan ulkopuolella.

Suunnitelman perustuu kylään kylässä. Uusi kylärakenteen muodostuu talojen ryhmistä ja niiden välisistä luonto- ja puutarha-alueista. Tämä malli mahdollistaa myös alueen rakentamisen vaihtelun. Ekologisesti näkökulmasta ajatellen, pyritään jättämään alueelle mahdollisimman paljon koskemattomia luontoa, rakennukset sijoitetaan tiivistä pienelle alueelle.





1:2000

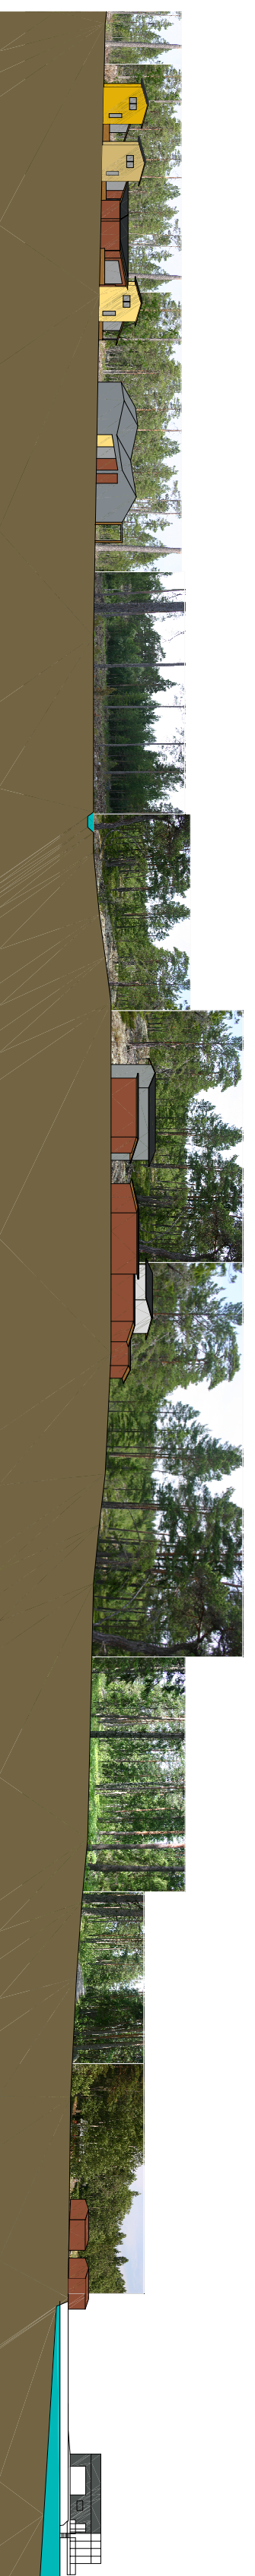

pohjois-eteläsuuntainen maastoliikkaus 1:1000



kytälöaaukko



kytälö ja kyä etelän suunnasta

Suunnitteluvuorueen keskivaiheilla itä-länsisuunnassa sijaitsevaa ojaa ja kosteikkokoluetta laajennetaan. Kosteikkoja voidaan käyttää biologisen puhdistuksen haridutus alueina, jos tulevat asukkaat haluavat toimia ekokyläsuunnun periaatteiden mukaan. Muussa tapauksessa ne ovat puistomaisia sahlais- ja tupasvillamittaitä asukkaiden silmän iloiksi.

Rakennusryhmiän välissä sijaitsevat asukkaiden puutarhapaisat. Avohakkuusia johtuen voidaan jälki kohdalla tonttien ulkopuolisista alueista muokata helposti viljeilypaistikiksi. Puutarhaviljeilyn mahdollisuus on osoitettu tonttien ulkopuolelta, koska osa tontteista on kalliomaaosia ja osalla kasvua taas komeaa puustoa. Tarvotteena on olemassa olevaa luontoa säästävää tonttien käsittelyä. Ekosuunnun mallissa voidaan aluetta käyttää myös inereyskenttilänä.

Asuminen on esitetty tilvillä ryhmäkyätyyppisenä rakenteena suunnitteluvuorueen keskelle kallioiden ja metsän suojaan. Alue muodosuu neljässä kyläryhmässä, jota yhdistää hiekkapinnainen kyäle. Alueksena on tilvillä asumisen ja vapaan luonnonmiesman luona ryhmiä tiemaisemaan. Talousrakennukset rajaavat tiellia tonttiluella. Päätärakennusten väli erottavat eri rakennusryhmiä. Ryhmän sisällä voi, ja on suotavaakin, olla säilyeröjä.

Asukkaiden yhteinen kytälö (kytälö) on sijoitettu risteysalueelle kyän keskukseen. Rakennus on asukkaiden yhteisellä, joka voi toimia juhlatilana tai harrastelaitona puu-övorstaneen ja kangaspuineen. Kytälöön sisääntäynti on pohjoisen puolelta, mulla osin rakennus sulkeuu pohjoiseen ja avautuu suuren ikkunoin etelään. Eteläpuolelle voidaan sijoittaa aumkoppaneitit, jotka luovat energiaa vaikka veden lämmitykseen rakennuksessa. Rakennus on vuorattu käsittelemättömällä pestyäudotellulla mänyäudella ja saa vuosien myötä harmaantua kauniisti. Sisääntulosyvennyksen seinässä on puna- ja keltamultamaalaus.

Yhteistalon edustalle, liikkeen keskijäteeseen, on sijoitettu kytälöön rajattu puistoalue. Puusto on jokaisen kyäläläisen poikettava päkivillä, koska aitan suojaan on sijoitettu postilaatit. Eristäköiden kyäläkeinu on vähennyt kyäläranhoitajiksi. Kytälöön eteläpuolella on kesäinen pelkentä ja talvinen luisitrata, jos pakkasastivat vielä suosivat kenteitä.