
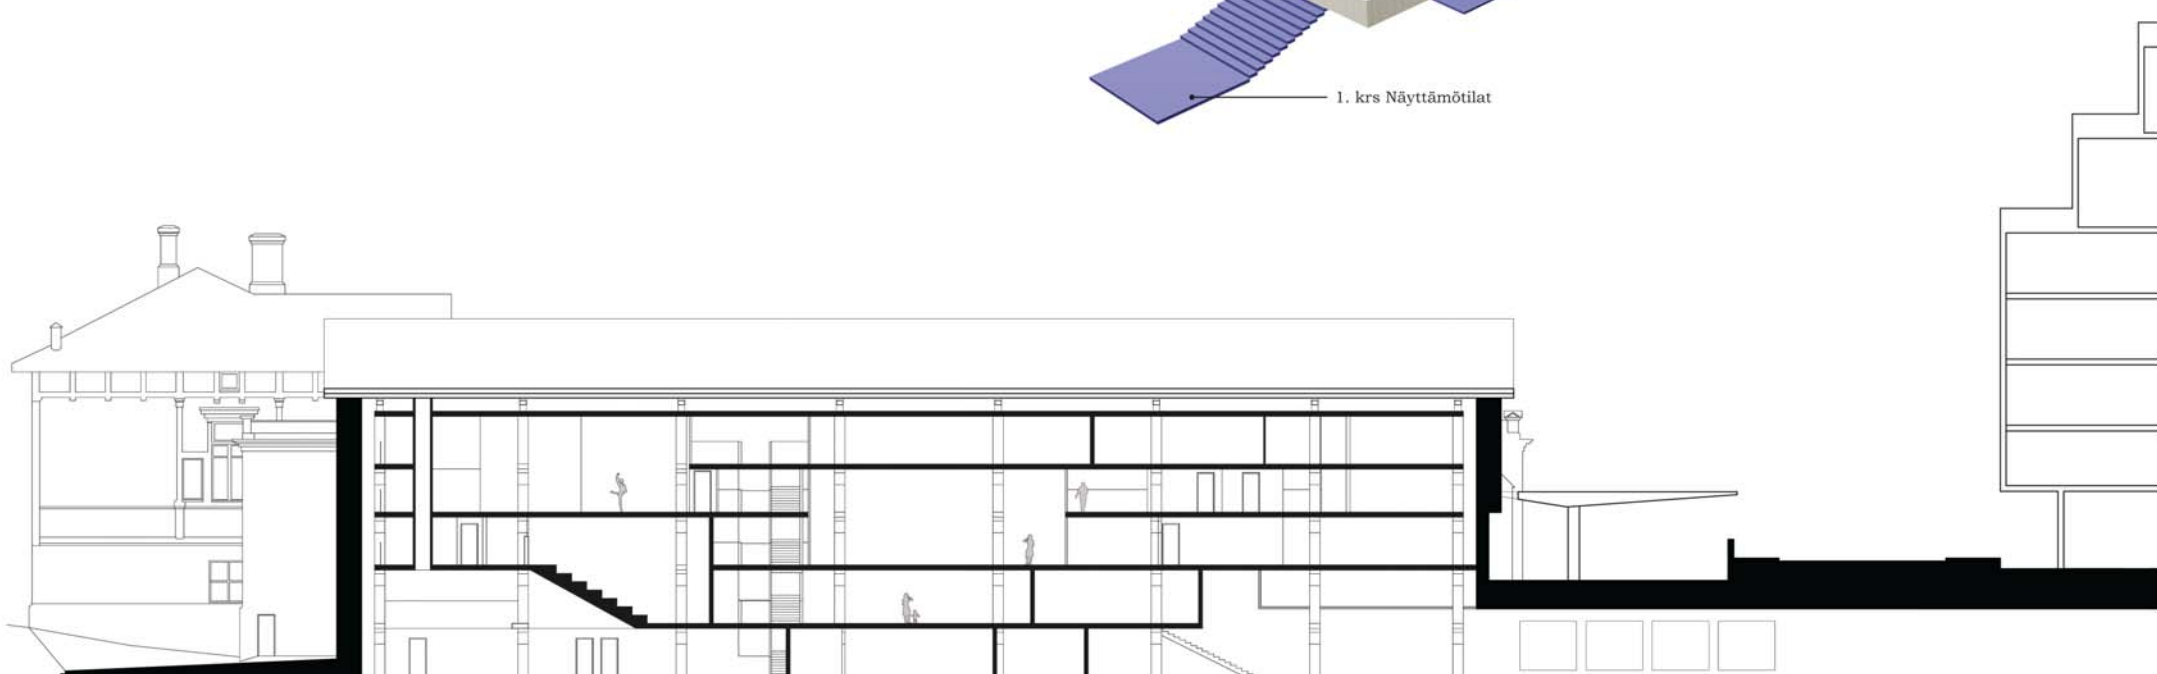


Pohjapiirros 1.kerros 1:200

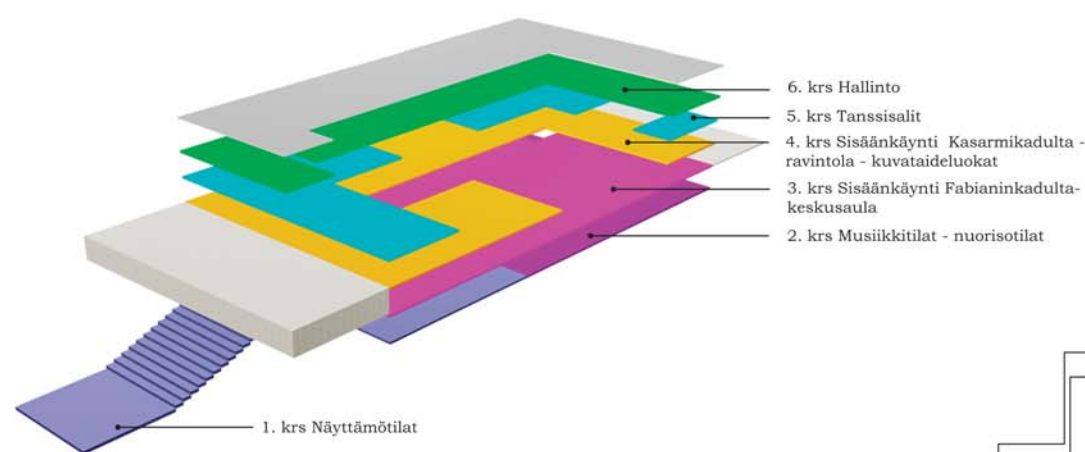


Leikkaus E - E 1:200

Maneesin kolmas aika

Suunnitelma Kaartin maneesin muuttamisesta kulttuurikeskukseksi
Diplomityö - Jussi Tähtiö - 7.10.2009



Pohjapiirros 2.kerros 1:200

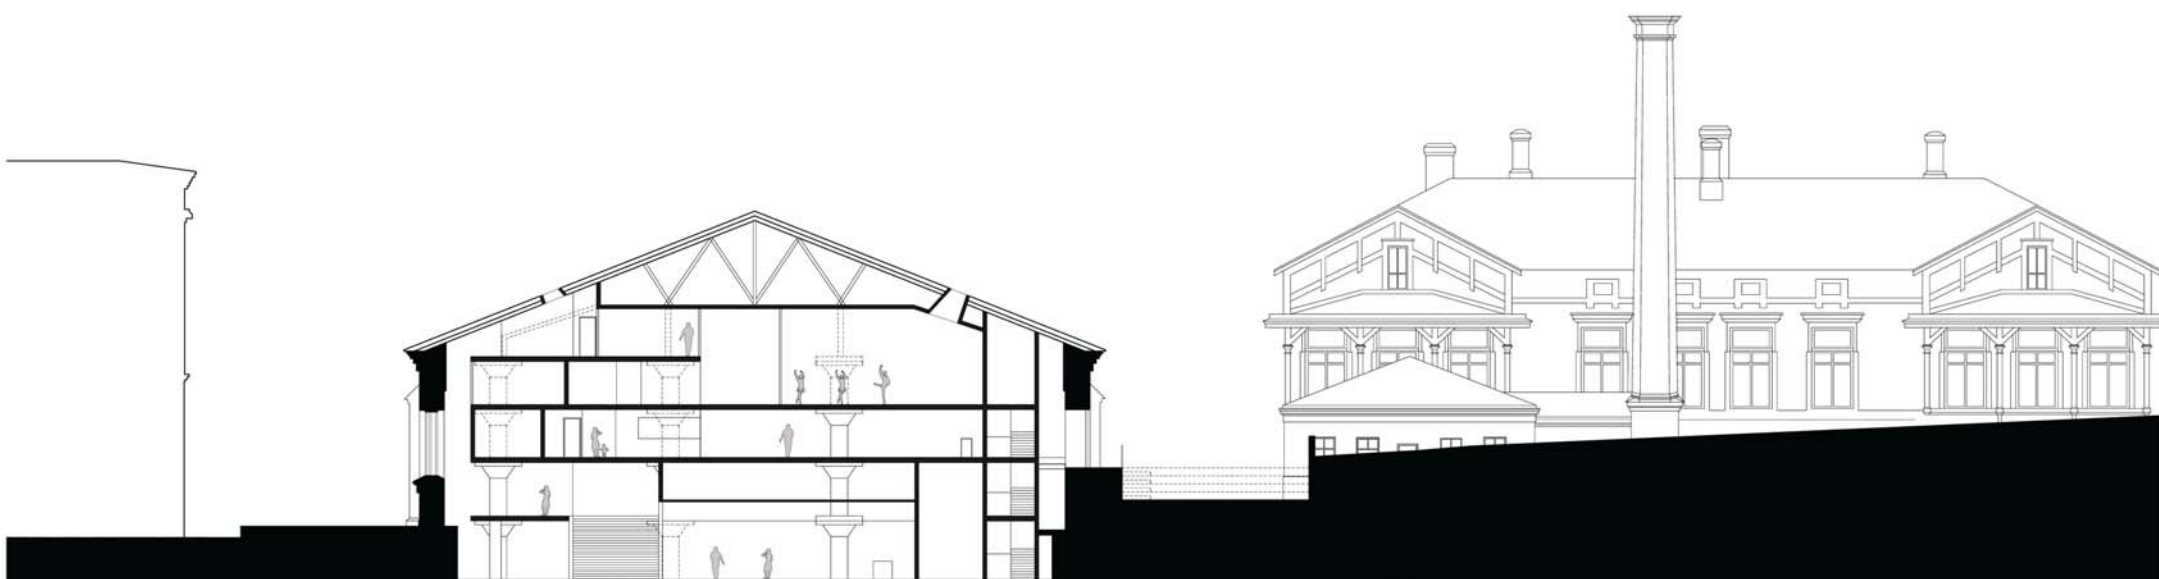

Leikkaus A - A 1:200



Näkymä vanhasta kaartin maneesista

Maneesin kolmas aika

Suunnitelma Kaartin maneesin muuttamisesta kulttuurikeskukseksi
Diplomityö - Jussi Tähkiö - 7.10.2009