





Pohjapiirros 3.kerros 1:200




Näkymä kolmannen kerroksen näyttelyaulasta

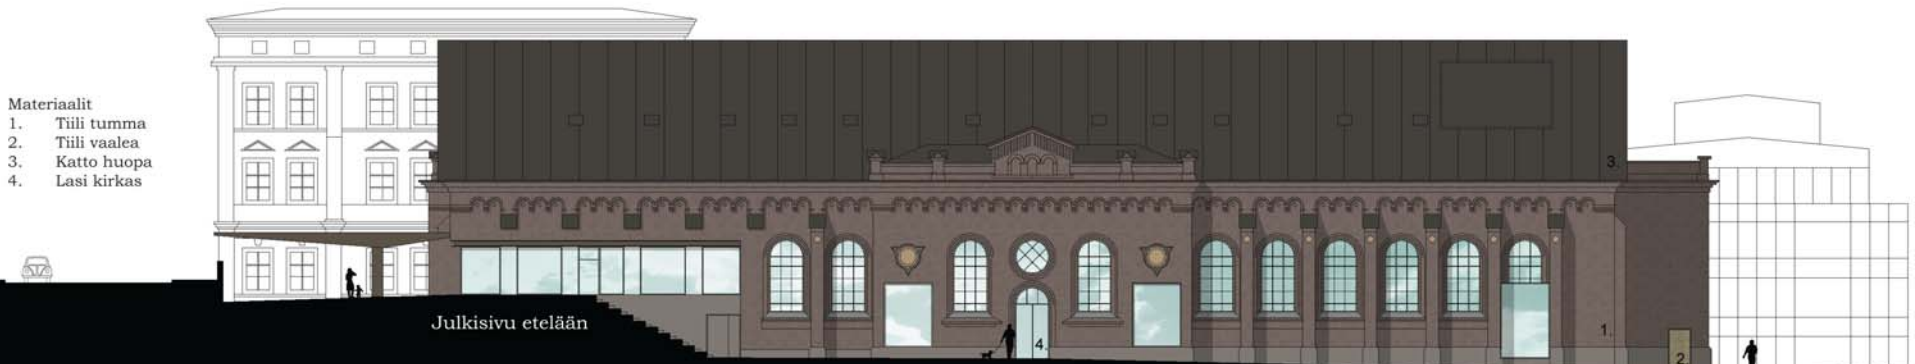


Maneesin kolmas aika
 Suunnitelma Kaartin maneesin muuttamisesta kulttuurikeskukseksi
 Diplomityö - Jussi Tähkiö - 7.10.2009

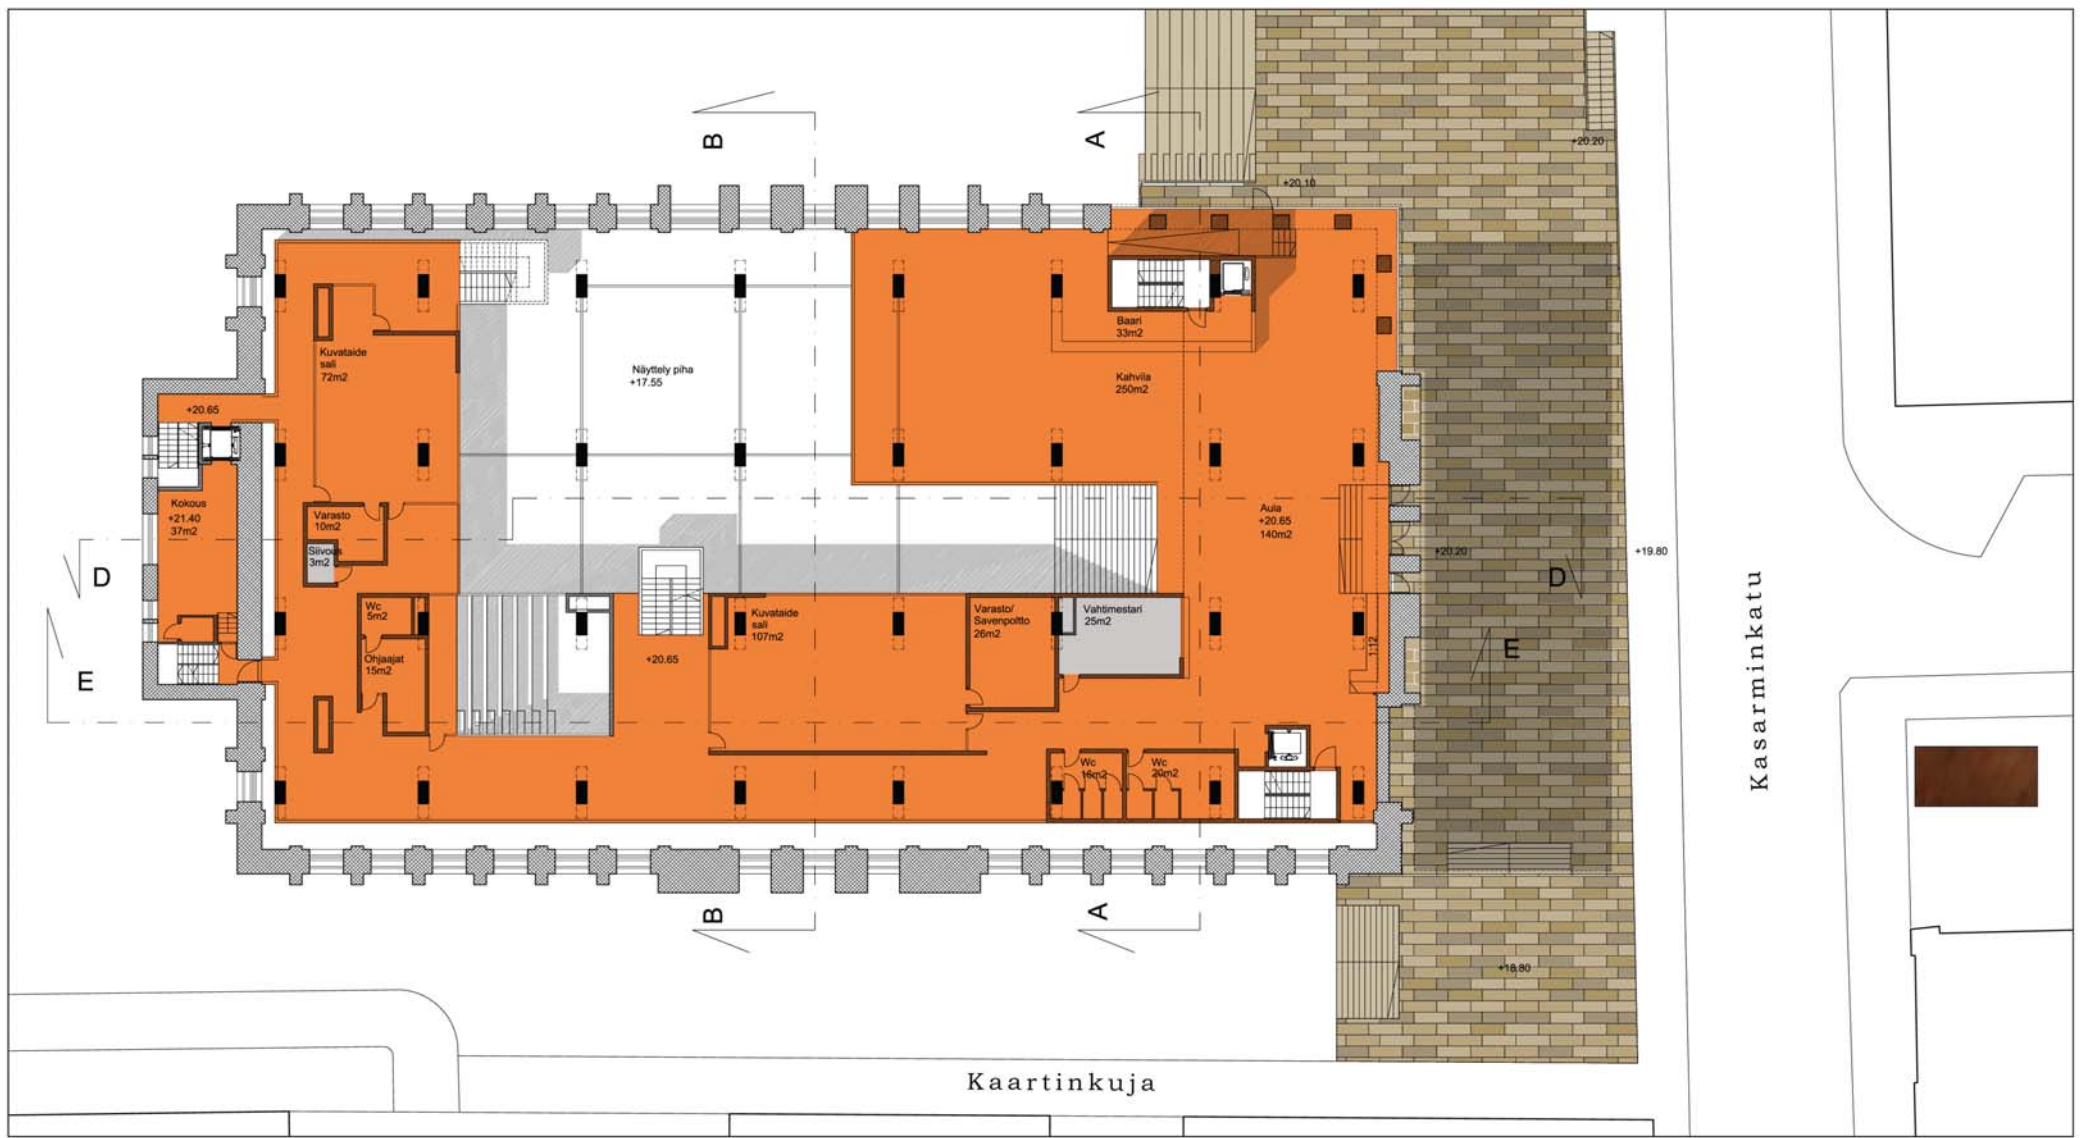


Pohjapiirros 4.kerros 1:200

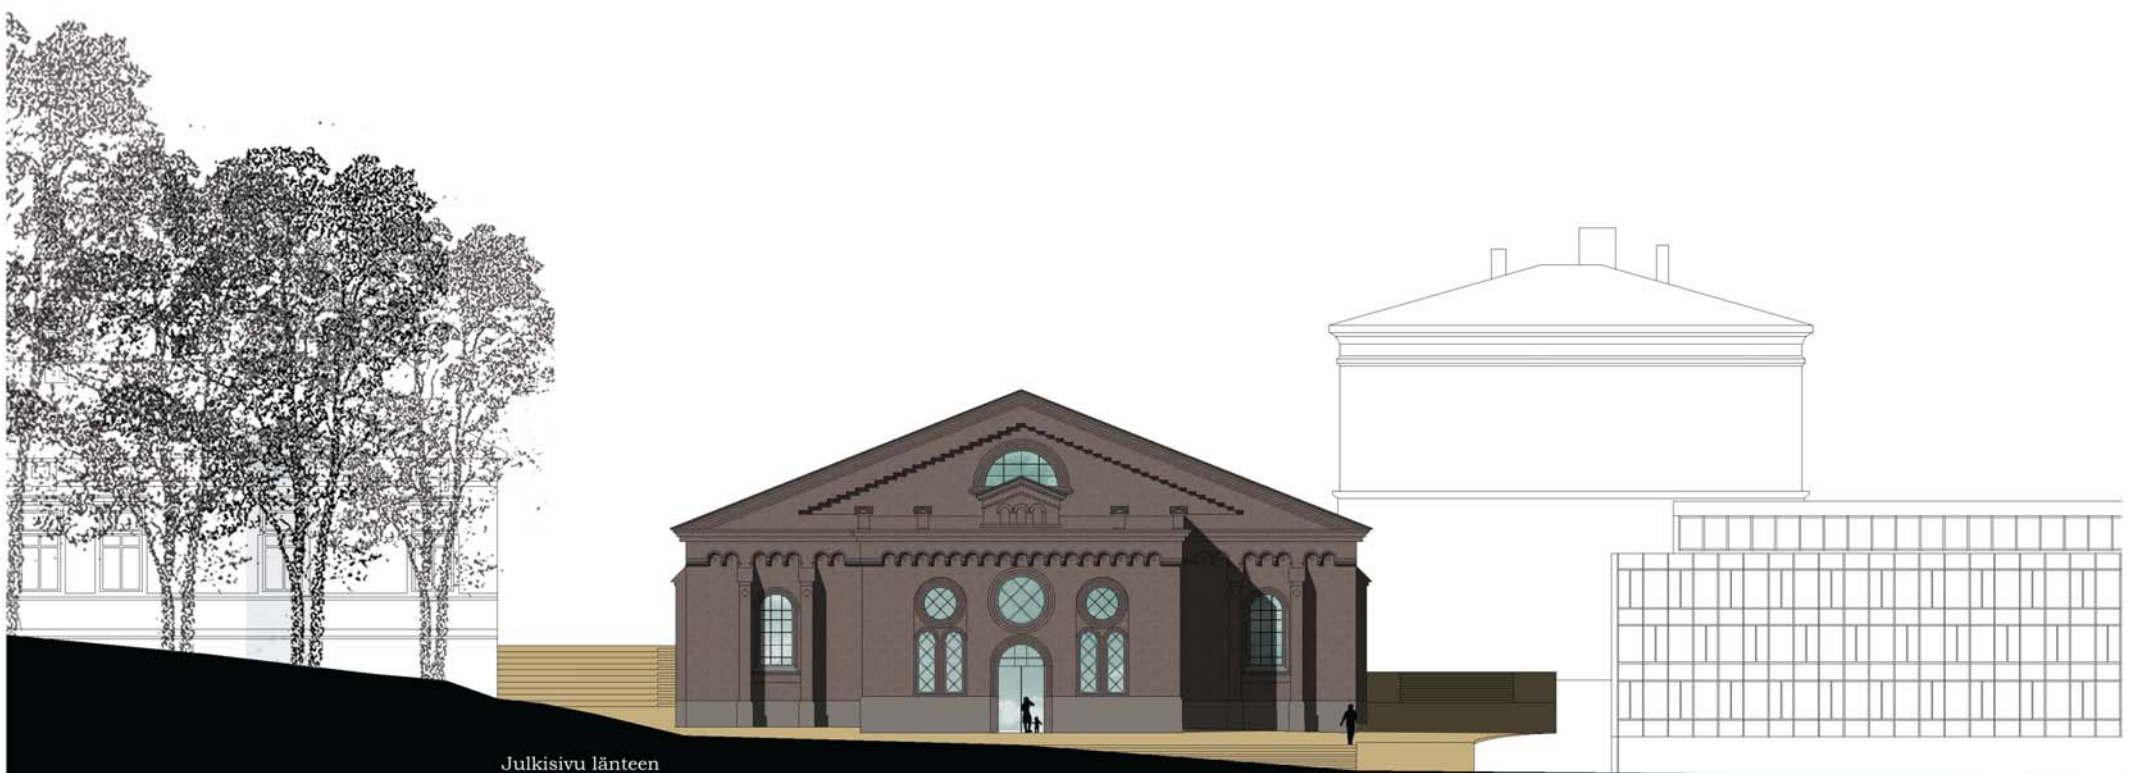

Julkisivu länteen

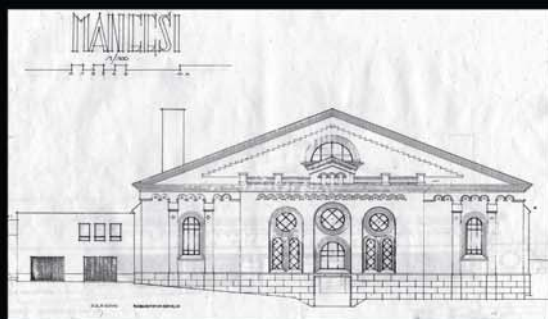

Julkisivut vuodelta 1947

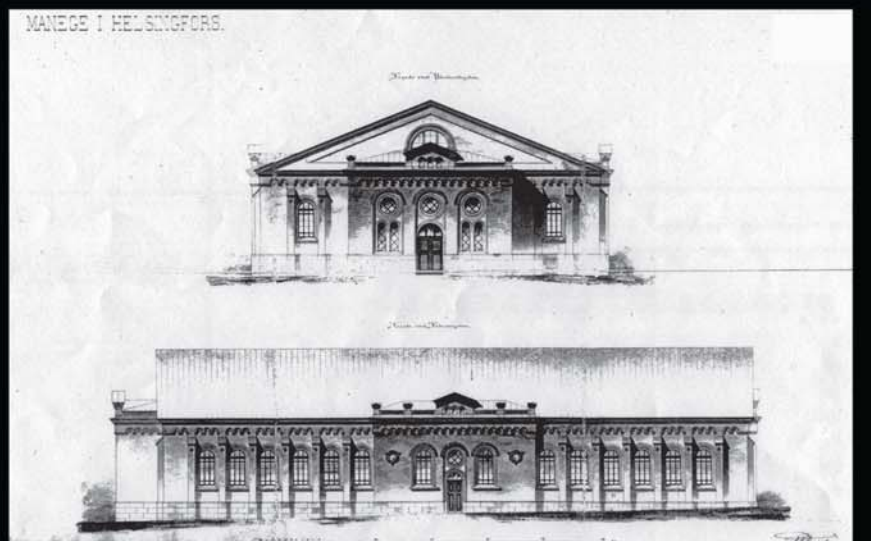

Julkisivut vuodelta 1877

Maneesin kolmas aika

Suunnitelma Kaartin maneesin muuttamisesta kulttuurikeskukseksi
Diplomityö - Jussi Tähtiö - 7.10.2009