



Pohjapiirros 5.kerros 1:200



Julkisivu pohjoiseen

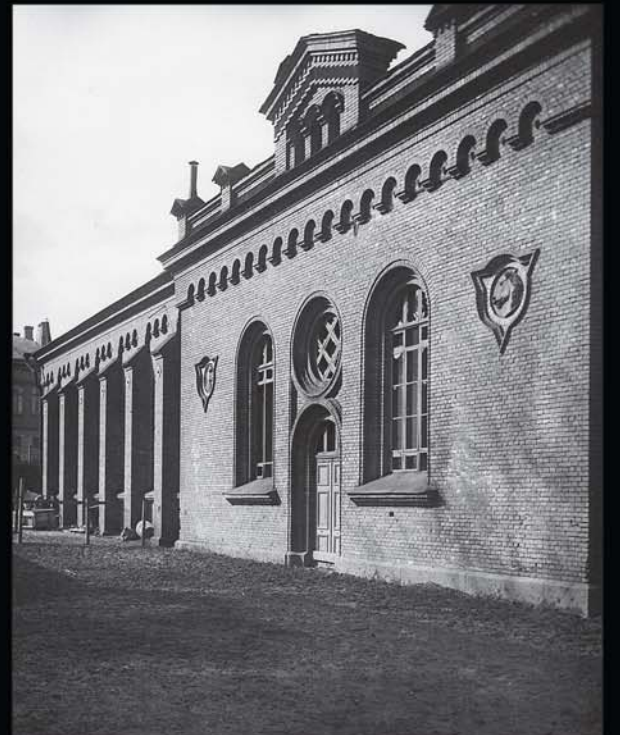

Maneesin kolmas aika
 Suunnitelma Kaartin maneesin muuttamisesta kulttuurikeskukseksi
 Diplomityö - Jussi Tähkiö - 7.10.2009

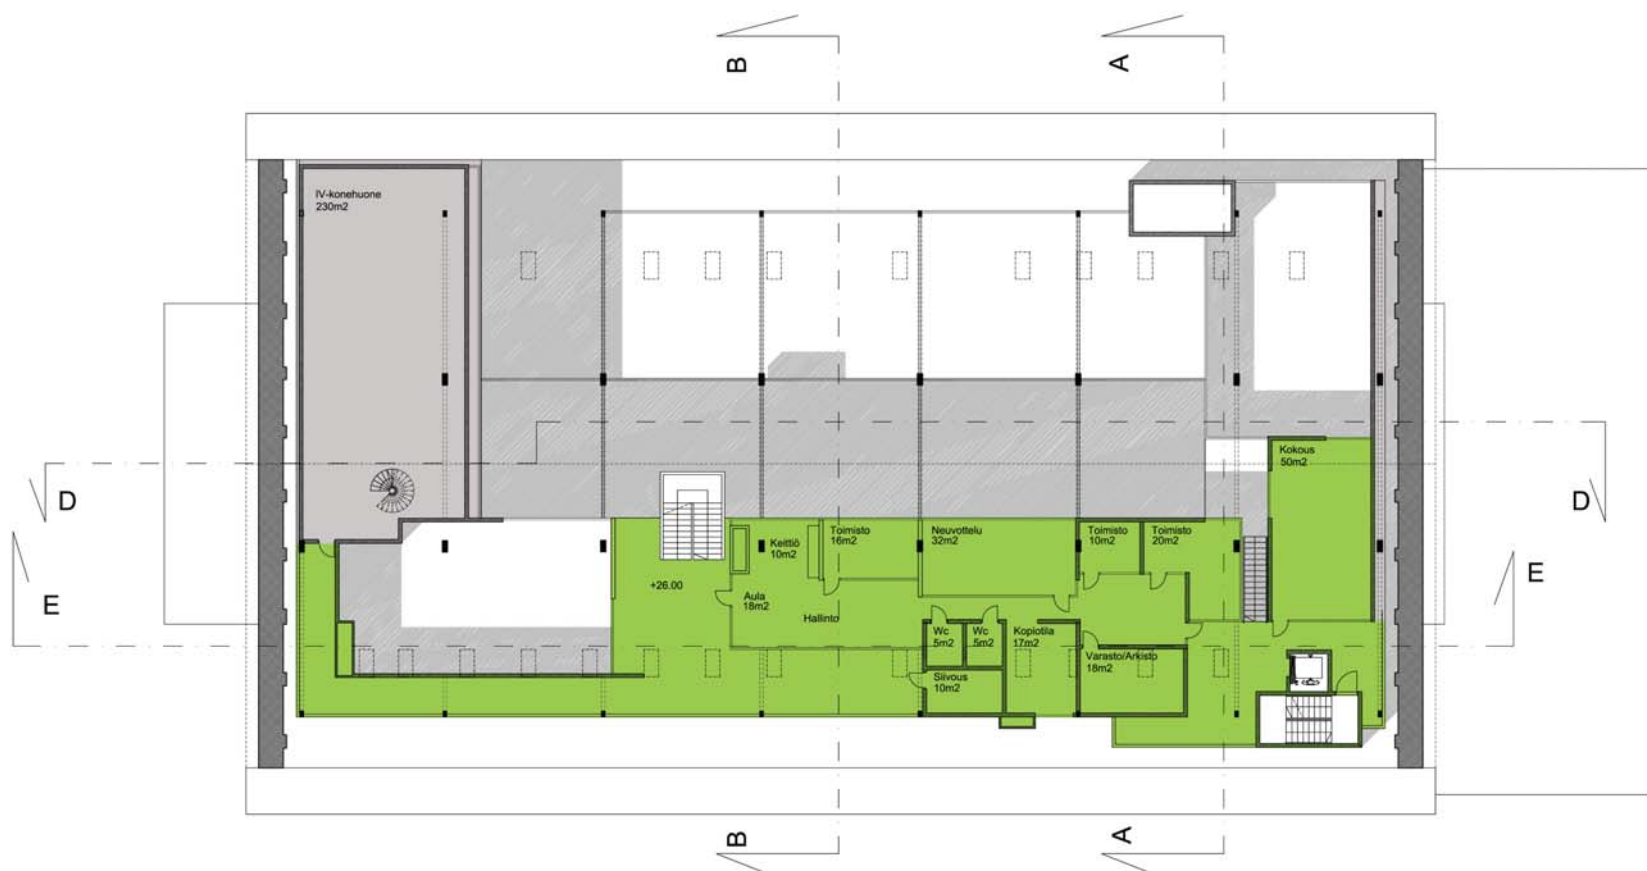

Pohjapiirros 6.kerros 1:200



Näkymä Kasarminkadulta



Julkisivu itään

Maneesin kolmas aika

Suunnitelma Kaartin maneesin muuttamisesta kulttuurikeskukseksi
Diplomityö - Jussi Tähtiö - 7.10.2009